

CLASIFICACION Y GESTION

- DELIMITACIÓN DE SUELO URBANO
- SUELO URBANO CONSOLIDADO PRIVADO
- SUELO URBANO CONSOLIDADO PUBLICO
- SUELO URBANO NO CONSOLIDADO PRIVADO
- SUELO URBANO NO CONSOLIDADO PUBLICO
- DELIMITACION DE UNIDAD DE EJECUCION
- DELIMITACION DE ACTUACION ASISTEMATICA

CALIFICACION, USOS DEL SUELO

- EQUIPAMIENTOS
- ACERAS
- APARCAMIENTO Y ZONA LIBRE NO COMPUTABLE
- VIAL
- EMPLAZAMIENTO DE LA EDIFICACION
- EDIF. CONSOLIDADA
- ESPACIOS LIBRES ZONAS VERDES

CONDICIONES DE FORMA

- F.O. FUERA DE ORDENACION
- EDIFICACION CATALOGADA

PLAN MUNICIPAL DEL VALLE DE ANUE
Promotor: AYUNTAMIENTO DE ANUE

PLANO

PLANO DE ORDENACION ARITZU

ESCALA 1/1000


FECHA ENERO 19

arista-arquitectos
C/Nueva,14 bajo Tfno.948206572
Iruña-Pamplona 31001

David
DAVID GOMEZ URRUTIA

Rafael
RAFAEL CALDERON ALONSO

NUMERO
AR-1

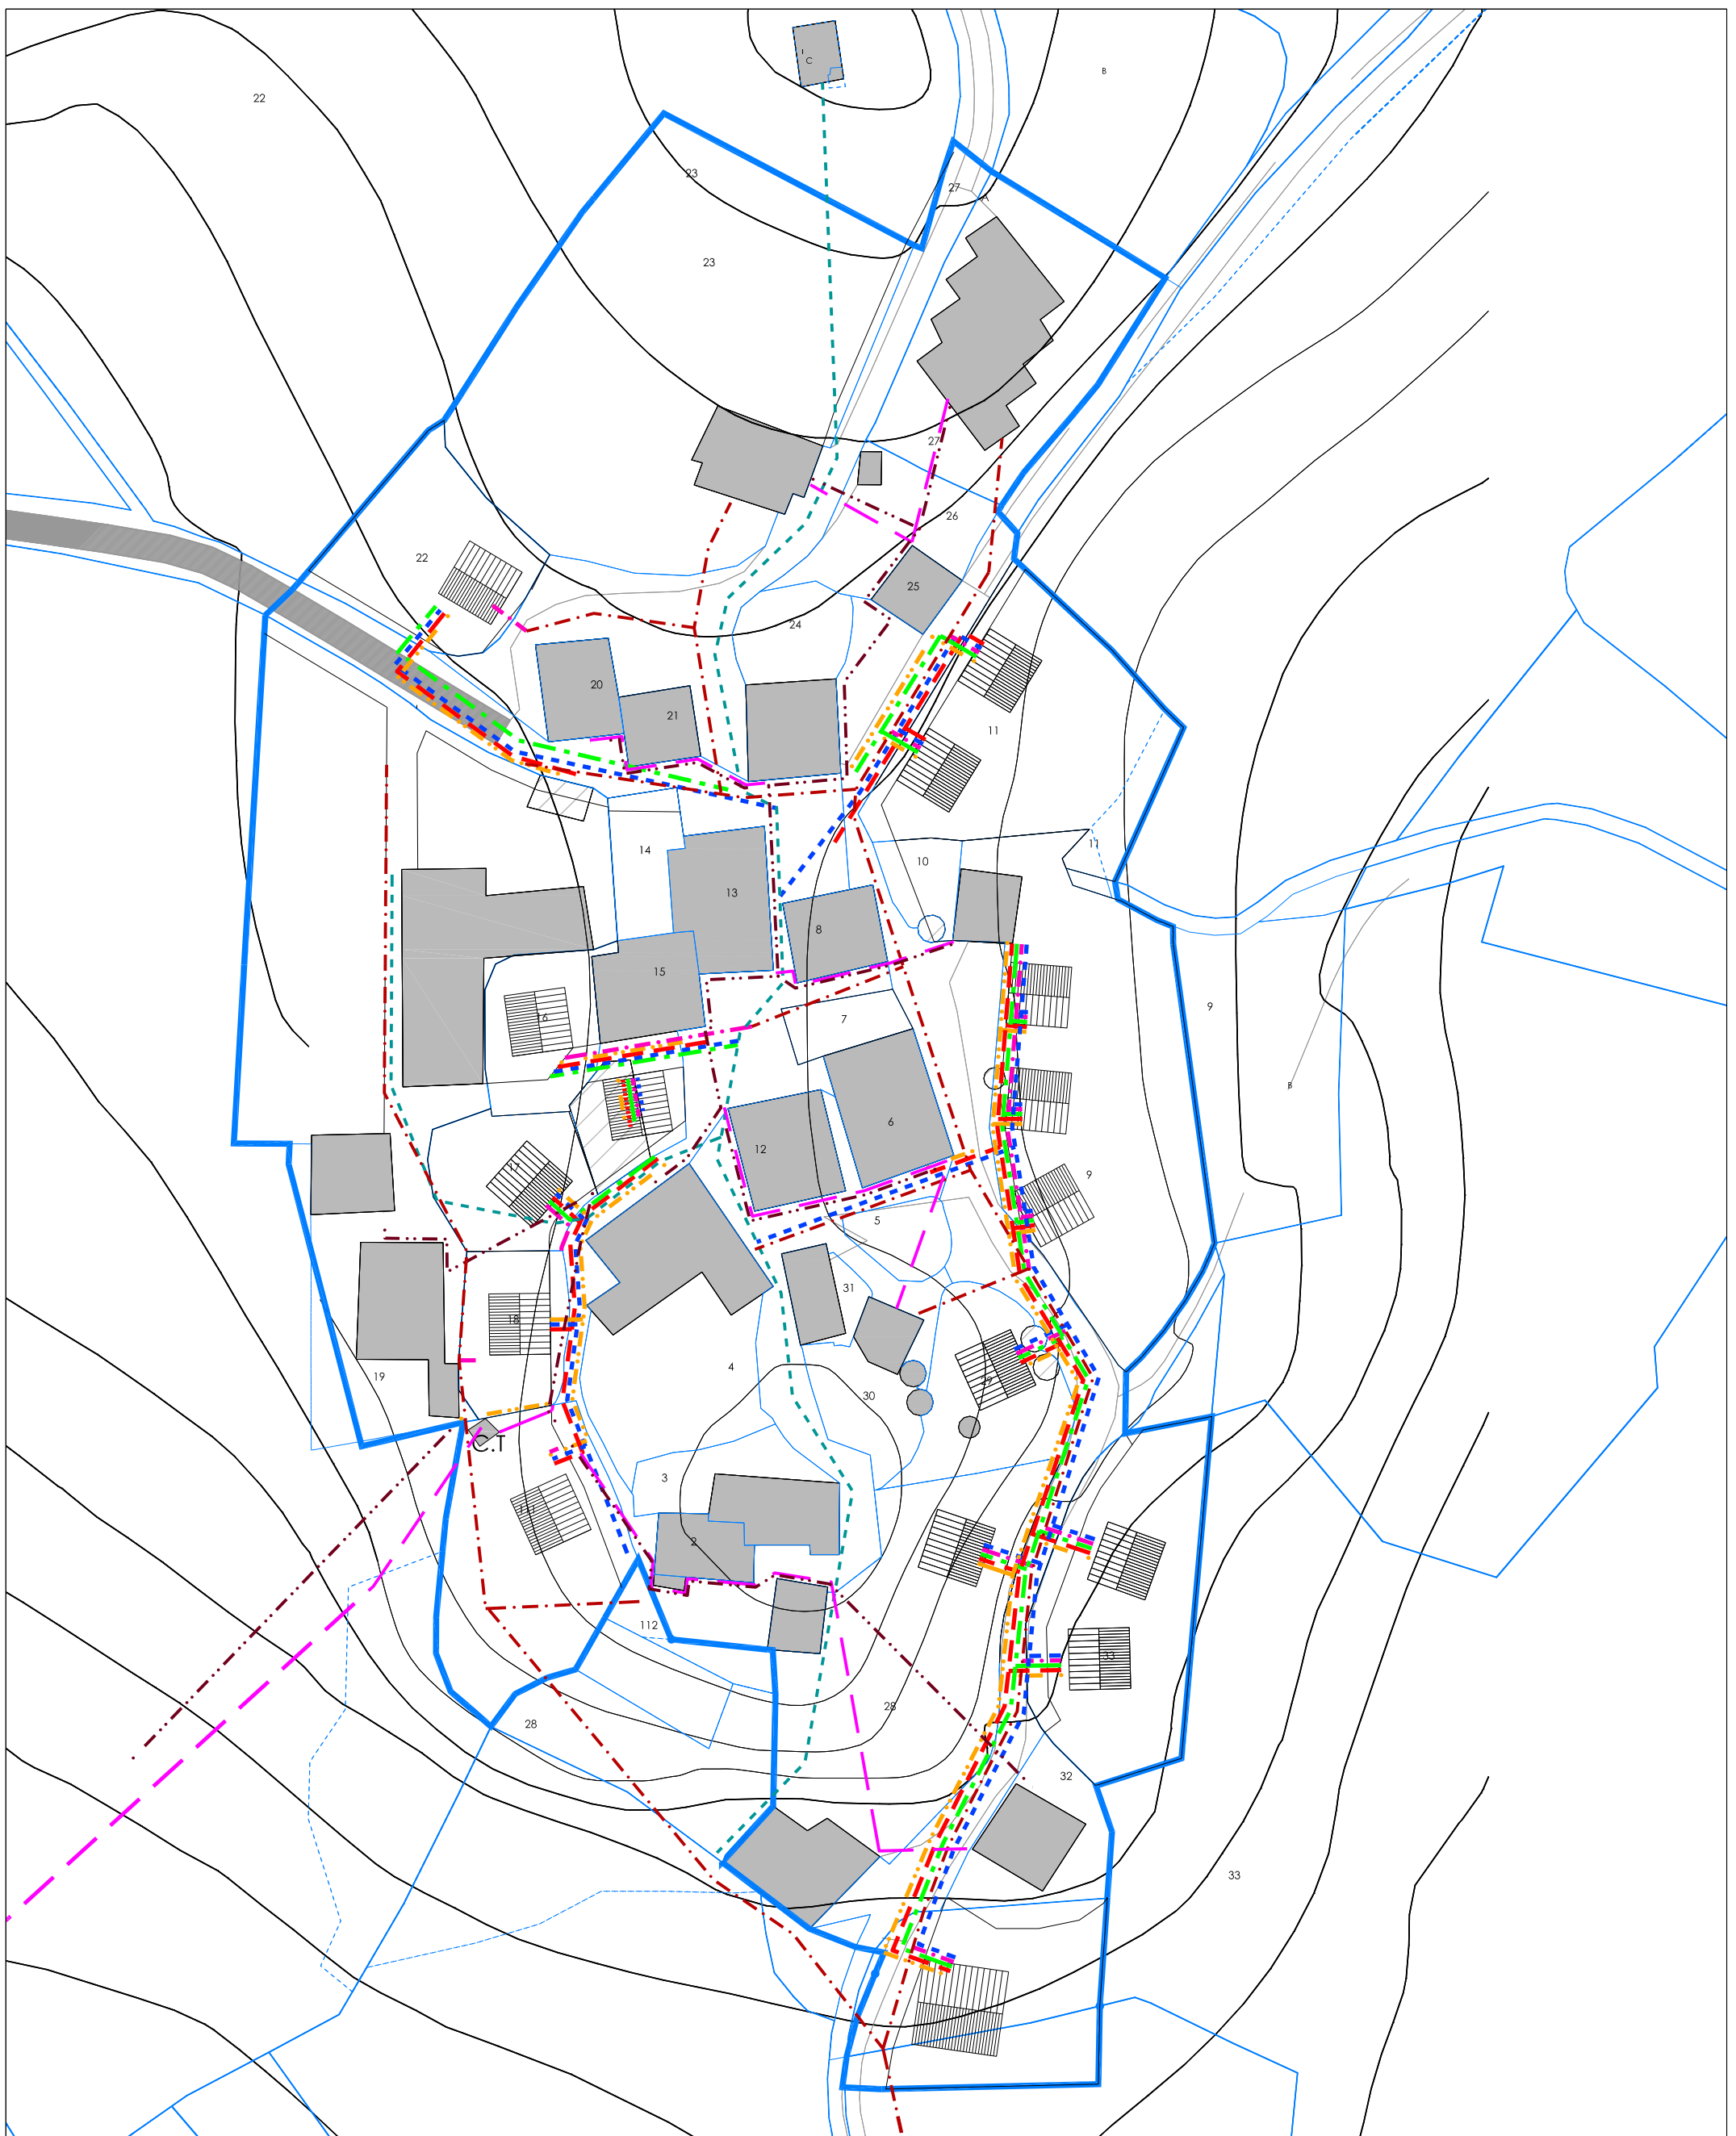

| INFRAESTRUCTURAS | ESTADO ACTUAL | PROYECTO |
|------------------|---------------|----------|
| ABASTECIMIENTO | | |
| FECAL | | |
| PLUVIALES | | |
| ELECTRICIDAD | | |
| TELEFONIA | | |

PLAN MUNICIPAL DEL VALLE DE ANUE
Promotor: AYUNTAMIENTO DE ANUE

PLANO
**PLANO DE ORDENACION
 INFRAESTRUCTURAS ARITZU**

ESCALA 1/1000
 FECHA ENERO 19

arista-arquitectos
 C/Nueva,14 bajo Tfno.948206572
 Iruña-Pamplona 31001

DAVID GOMEZ URRUTIA

RAFAEL CALDERON ALONSO

NUMERO
AR-2