







**CLASIFICACION Y GESTION**

-  DELIMITACIÓN DE SUELO URBANO
-  SUELO URBANO CONSOLIDADO PRIVADO
-  SUELO URBANO CONSOLIDADO PUBLICO
-  SUELO URBANO NO CONSOLIDADO PRIVADO
-  SUELO URBANO NO CONSOLIDADO PUBLICO
-  DELIMITACION DE UNIDAD DE EJECUCION
-  DELIMITACIÓN DE ACTUACIÓN ASISTEMÁTICA

**CALIFICACION, USOS DEL SUELO**

-  EQUIPAMENTOS
-  ACERAS
-  APARCAMIENTO Y ZONA LIBRE NO COMPUTABLE
-  VIAL
-  EMPLAZAMIENTO DE LA EDIFICACION
-  EDIF. CONSOLIDADA
-  ESPACIOS LIBRES ZONAS VERDES

**CONDICIONES DE FORMA**

-  FUERA DE ORDENACION
-  EDIFICACION CATALOGADA

**PLAN MUNICIPAL DEL VALLE DE ANUE**  
 Promotor: AYUNTAMIENTO DE ANUE

PLANO PLANO DE ORDENACION ETSAIN (1/2)



ESCALA 1/1000  
 FECHA ENERO 19

arista-arquitectos  
 C/Nueva,14 bajo Tfno.948206572  
 Iruña-Pamplona 31001





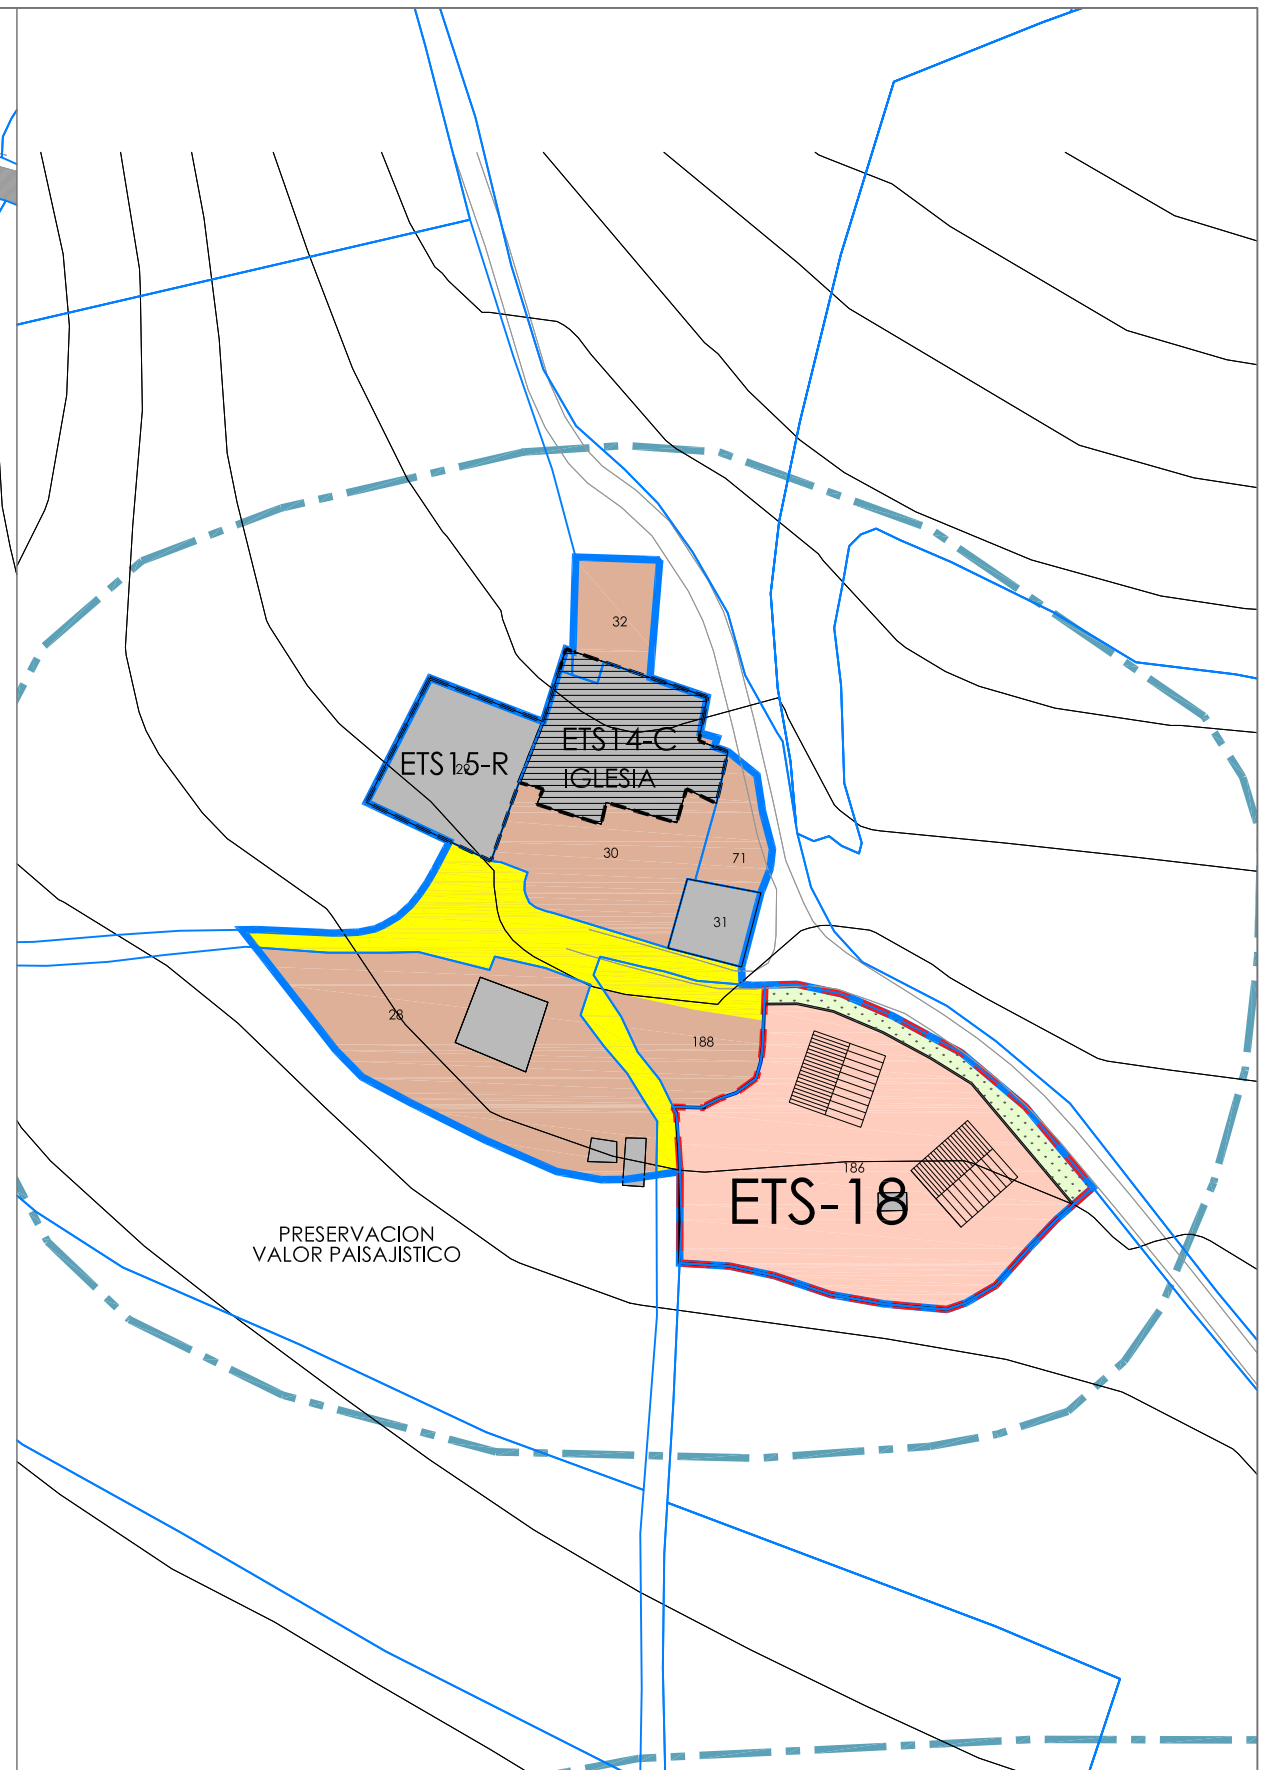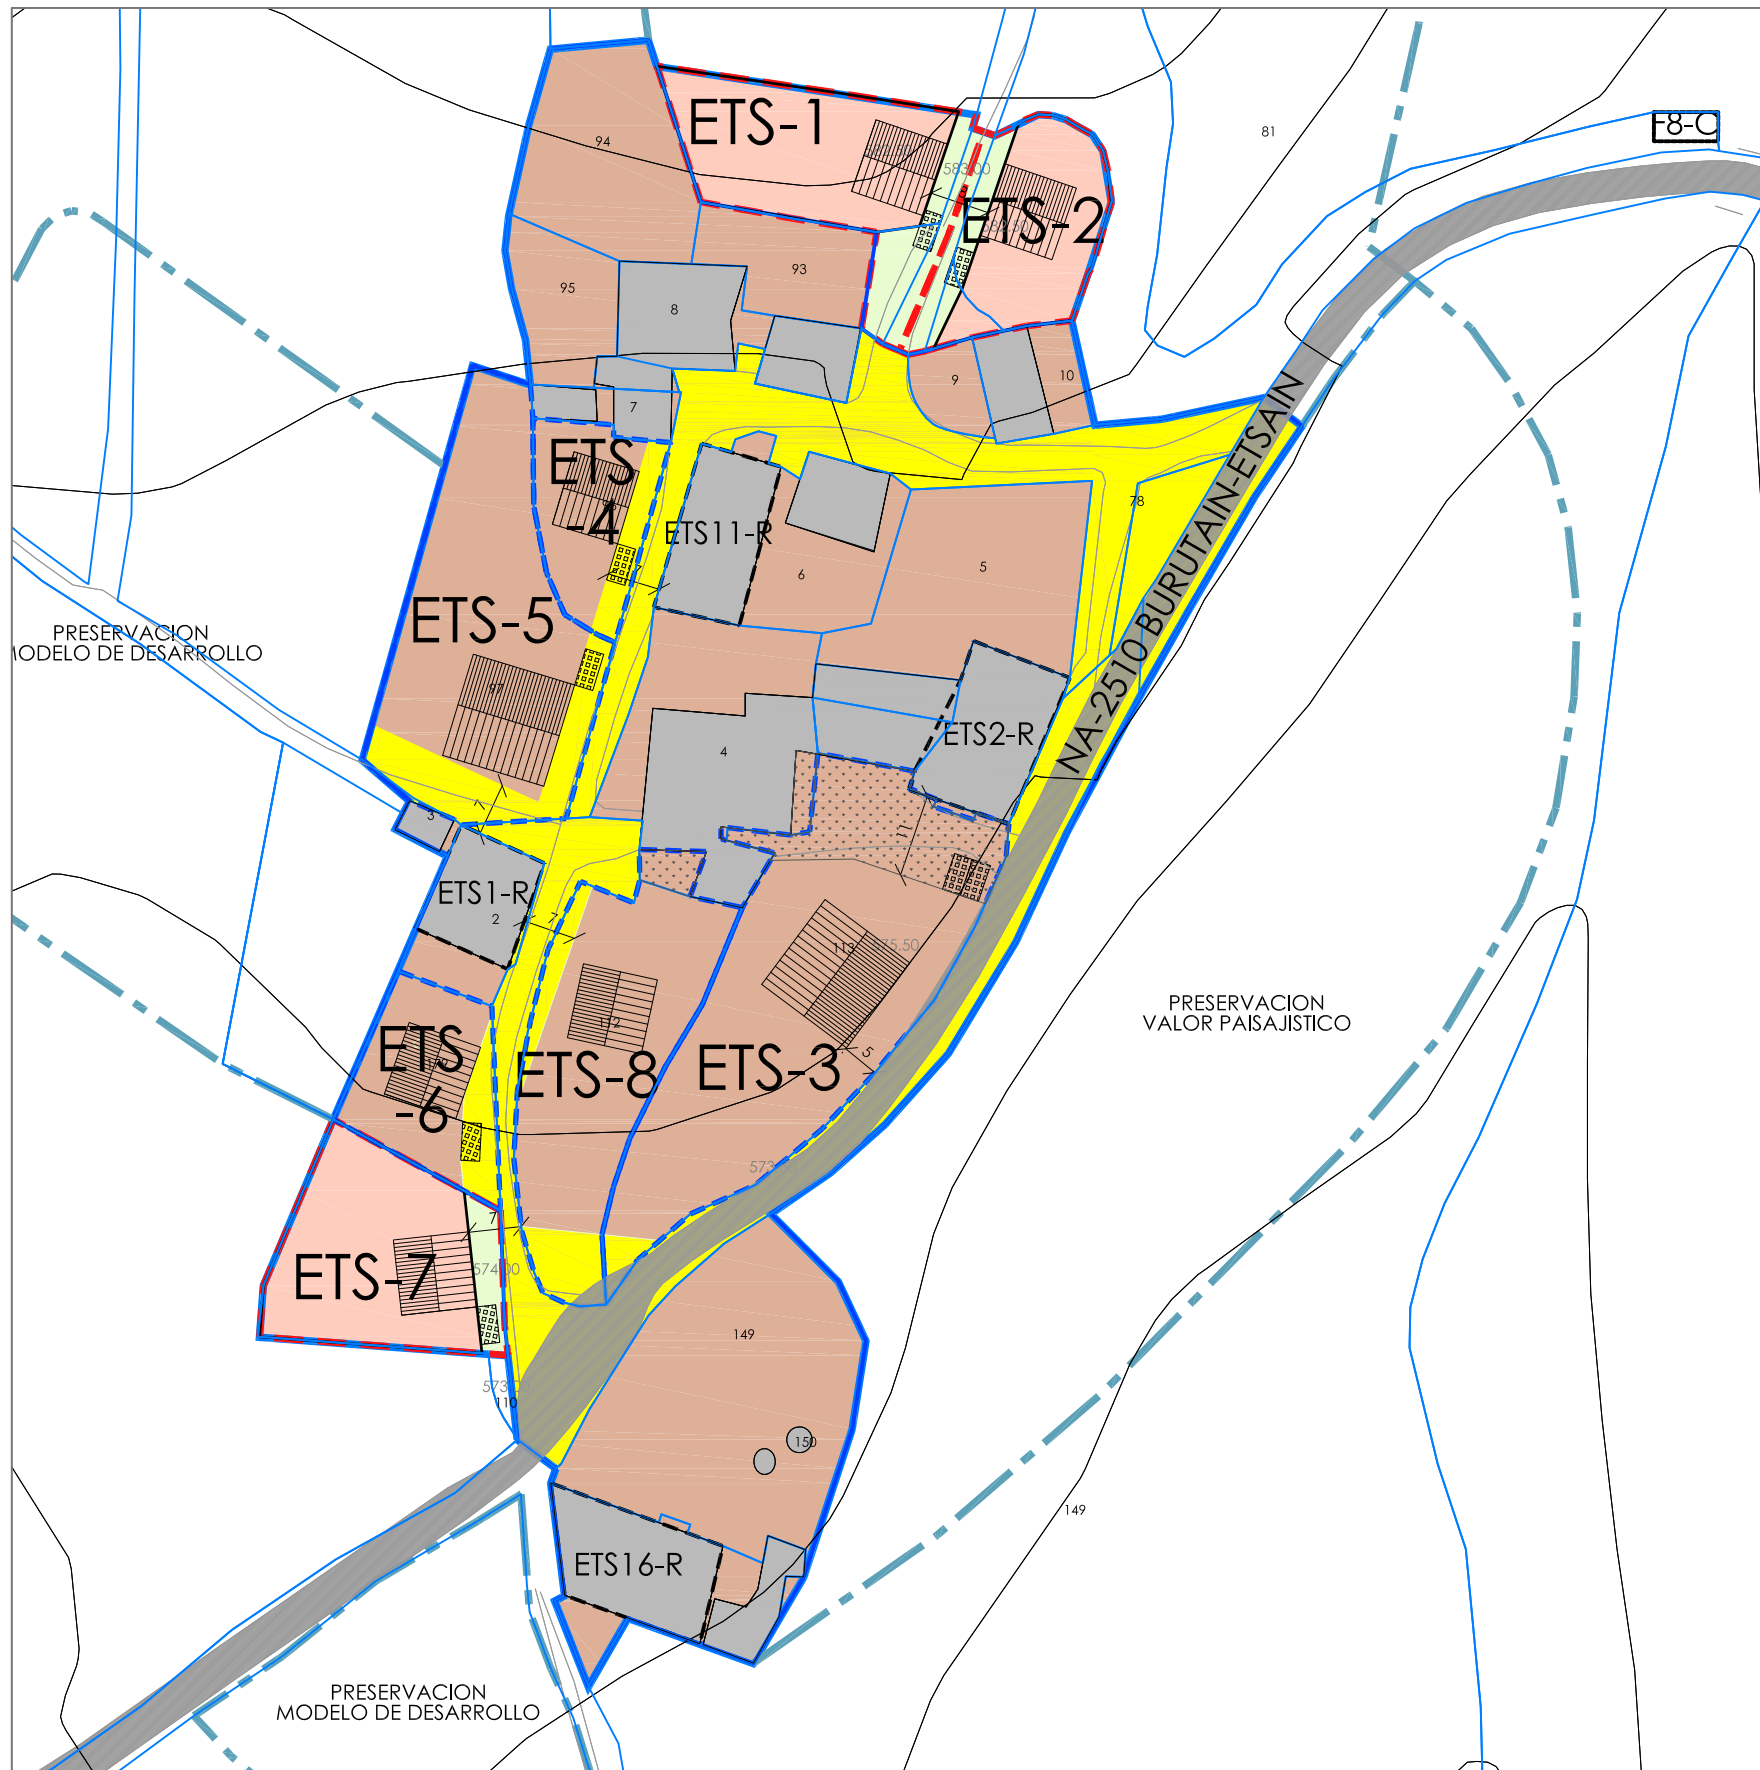


*Dau*  
 DAVID GOMEZ URRUTIA

*Rafael*  
 RAFAEL CALDERON ALONSO

NUMERO **ES-1**



CLASIFICACION Y GESTION

-  DELIMITACION DE SUELO URBANO
-  SUELO URBANO CONSOLIDADO PRIVADO
-  SUELO URBANO CONSOLIDADO PUBLICO
-  SUELO URBANO NO CONSOLIDADO PRIVADO
-  SUELO URBANO NO CONSOLIDADO PUBLICO
-  DELIMITACION DE UNIDAD DE EJECUCION
-  DELIMITACION DE ACTUACION ASISTEMATICA

CALIFICACION, USOS DEL SUELO

-  EQUIPAMIENTOS
-  ACERAS
-  APARCAMIENTO Y ZONA LIBRE NO COMPUTABLE
-  VIAL
-  EMPLAZAMIENTO DE LA EDIFICACION
-  EDIF. CONSOLIDADA
-  ESPACIOS LIBRES ZONAS VERDES

CONDICIONES DE FORMA

-  FUERA DE ORDENACION
-  EDIFICACION CATALOGADA

PLAN MUNICIPAL DEL VALLE DE ANUE  
Promotor: AYUNTAMIENTO DE ANUE

PLANO

PLANO DE ORDENACION  
ETSAIN (2/2)

ESCALA 1/1000

FECHA ENERO 19

arista-arquitectos


C/Nueva,14 bajo Tfno.948206572  
Iruña-Pamplona 31001

*David*  
DAVID GOMEZ URRUTIA

*Rafael*  
RAFAEL CALDERON ALONSO

NUMERO  
**ES-1**



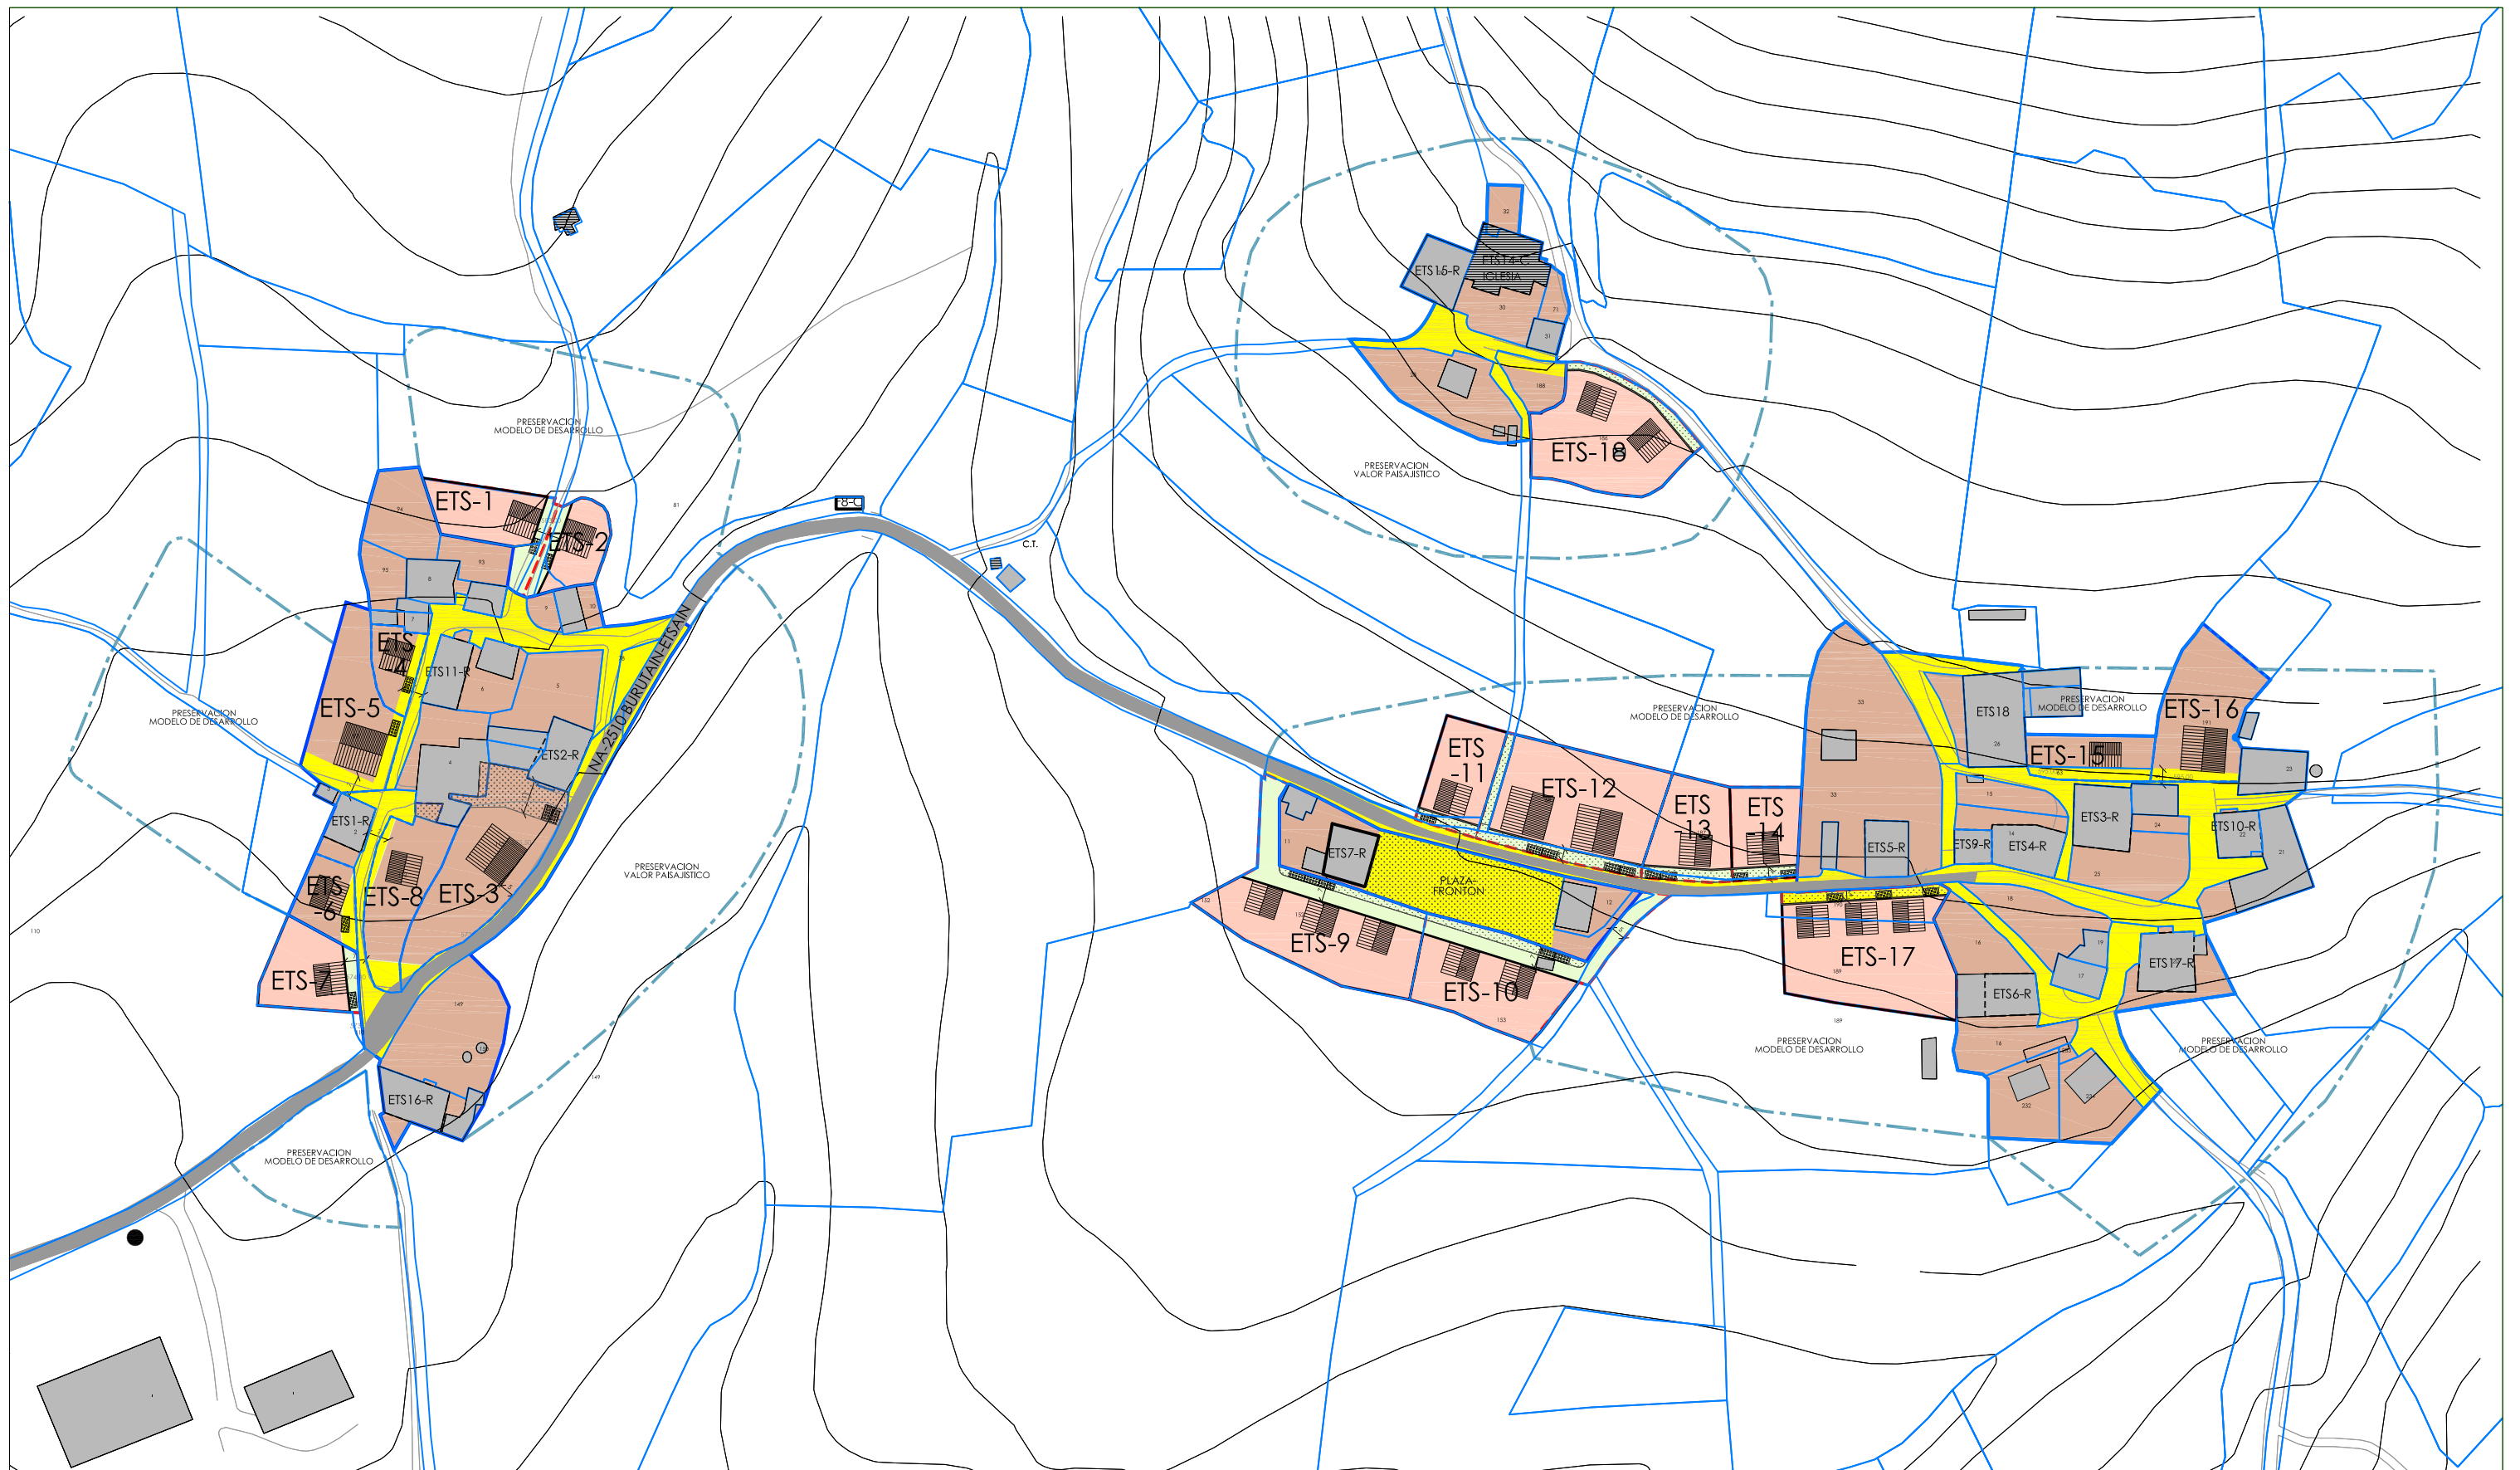

**CLASIFICACION Y GESTION**

- DELIMITACION DE SUELO URBANO
- SUELO URBANO CONSOLIDADO PRIVADO
- SUELO URBANO CONSOLIDADO PUBLICO
- SUELO URBANO NO CONSOLIDADO PRIVADO
- SUELO URBANO NO CONSOLIDADO PUBLICO
- DELIMITACION DE UNIDAD DE EJECUCION
- DELIMITACION DE ACTUACION ASISTEMATICA

**CALIFICACION, USOS DEL SUELO**

- EQUIPAMENTOS
- ACERAS
- APARCAMIENTO Y ZONA LIBRE NO COMPUTABLE
- VIAL
- EMPLAZAMIENTO DE LA EDIFICACION
- EDIF. CONSOLIDADA
- ESPACIOS LIBRES ZONAS VERDES

**CONDICIONES DE FORMA**

- F.O FUERA DE ORDENACION
- 1 EDIFICACION CATALOGADA

**PLAN MUNICIPAL DEL VALLE DE ANUE**  
**Promotor: AYUNTAMIENTO DE ANUE**

PLANO  
**PLANO DE ORDENACION ETSAIN**


ESCALA  
**1/2000**  
 FECHA  
**ENERO 19**

**arista-arquitectos**  
 C/Nueva,14 bajo Tfno.948206572  
 Iruña-Pamplona 31001

*David*  
**DAVID GOMEZ URRUTIA**

*Rafael*  
**RAFAEL CALDERON ALONSO**

NUMERO  
**ES-1**

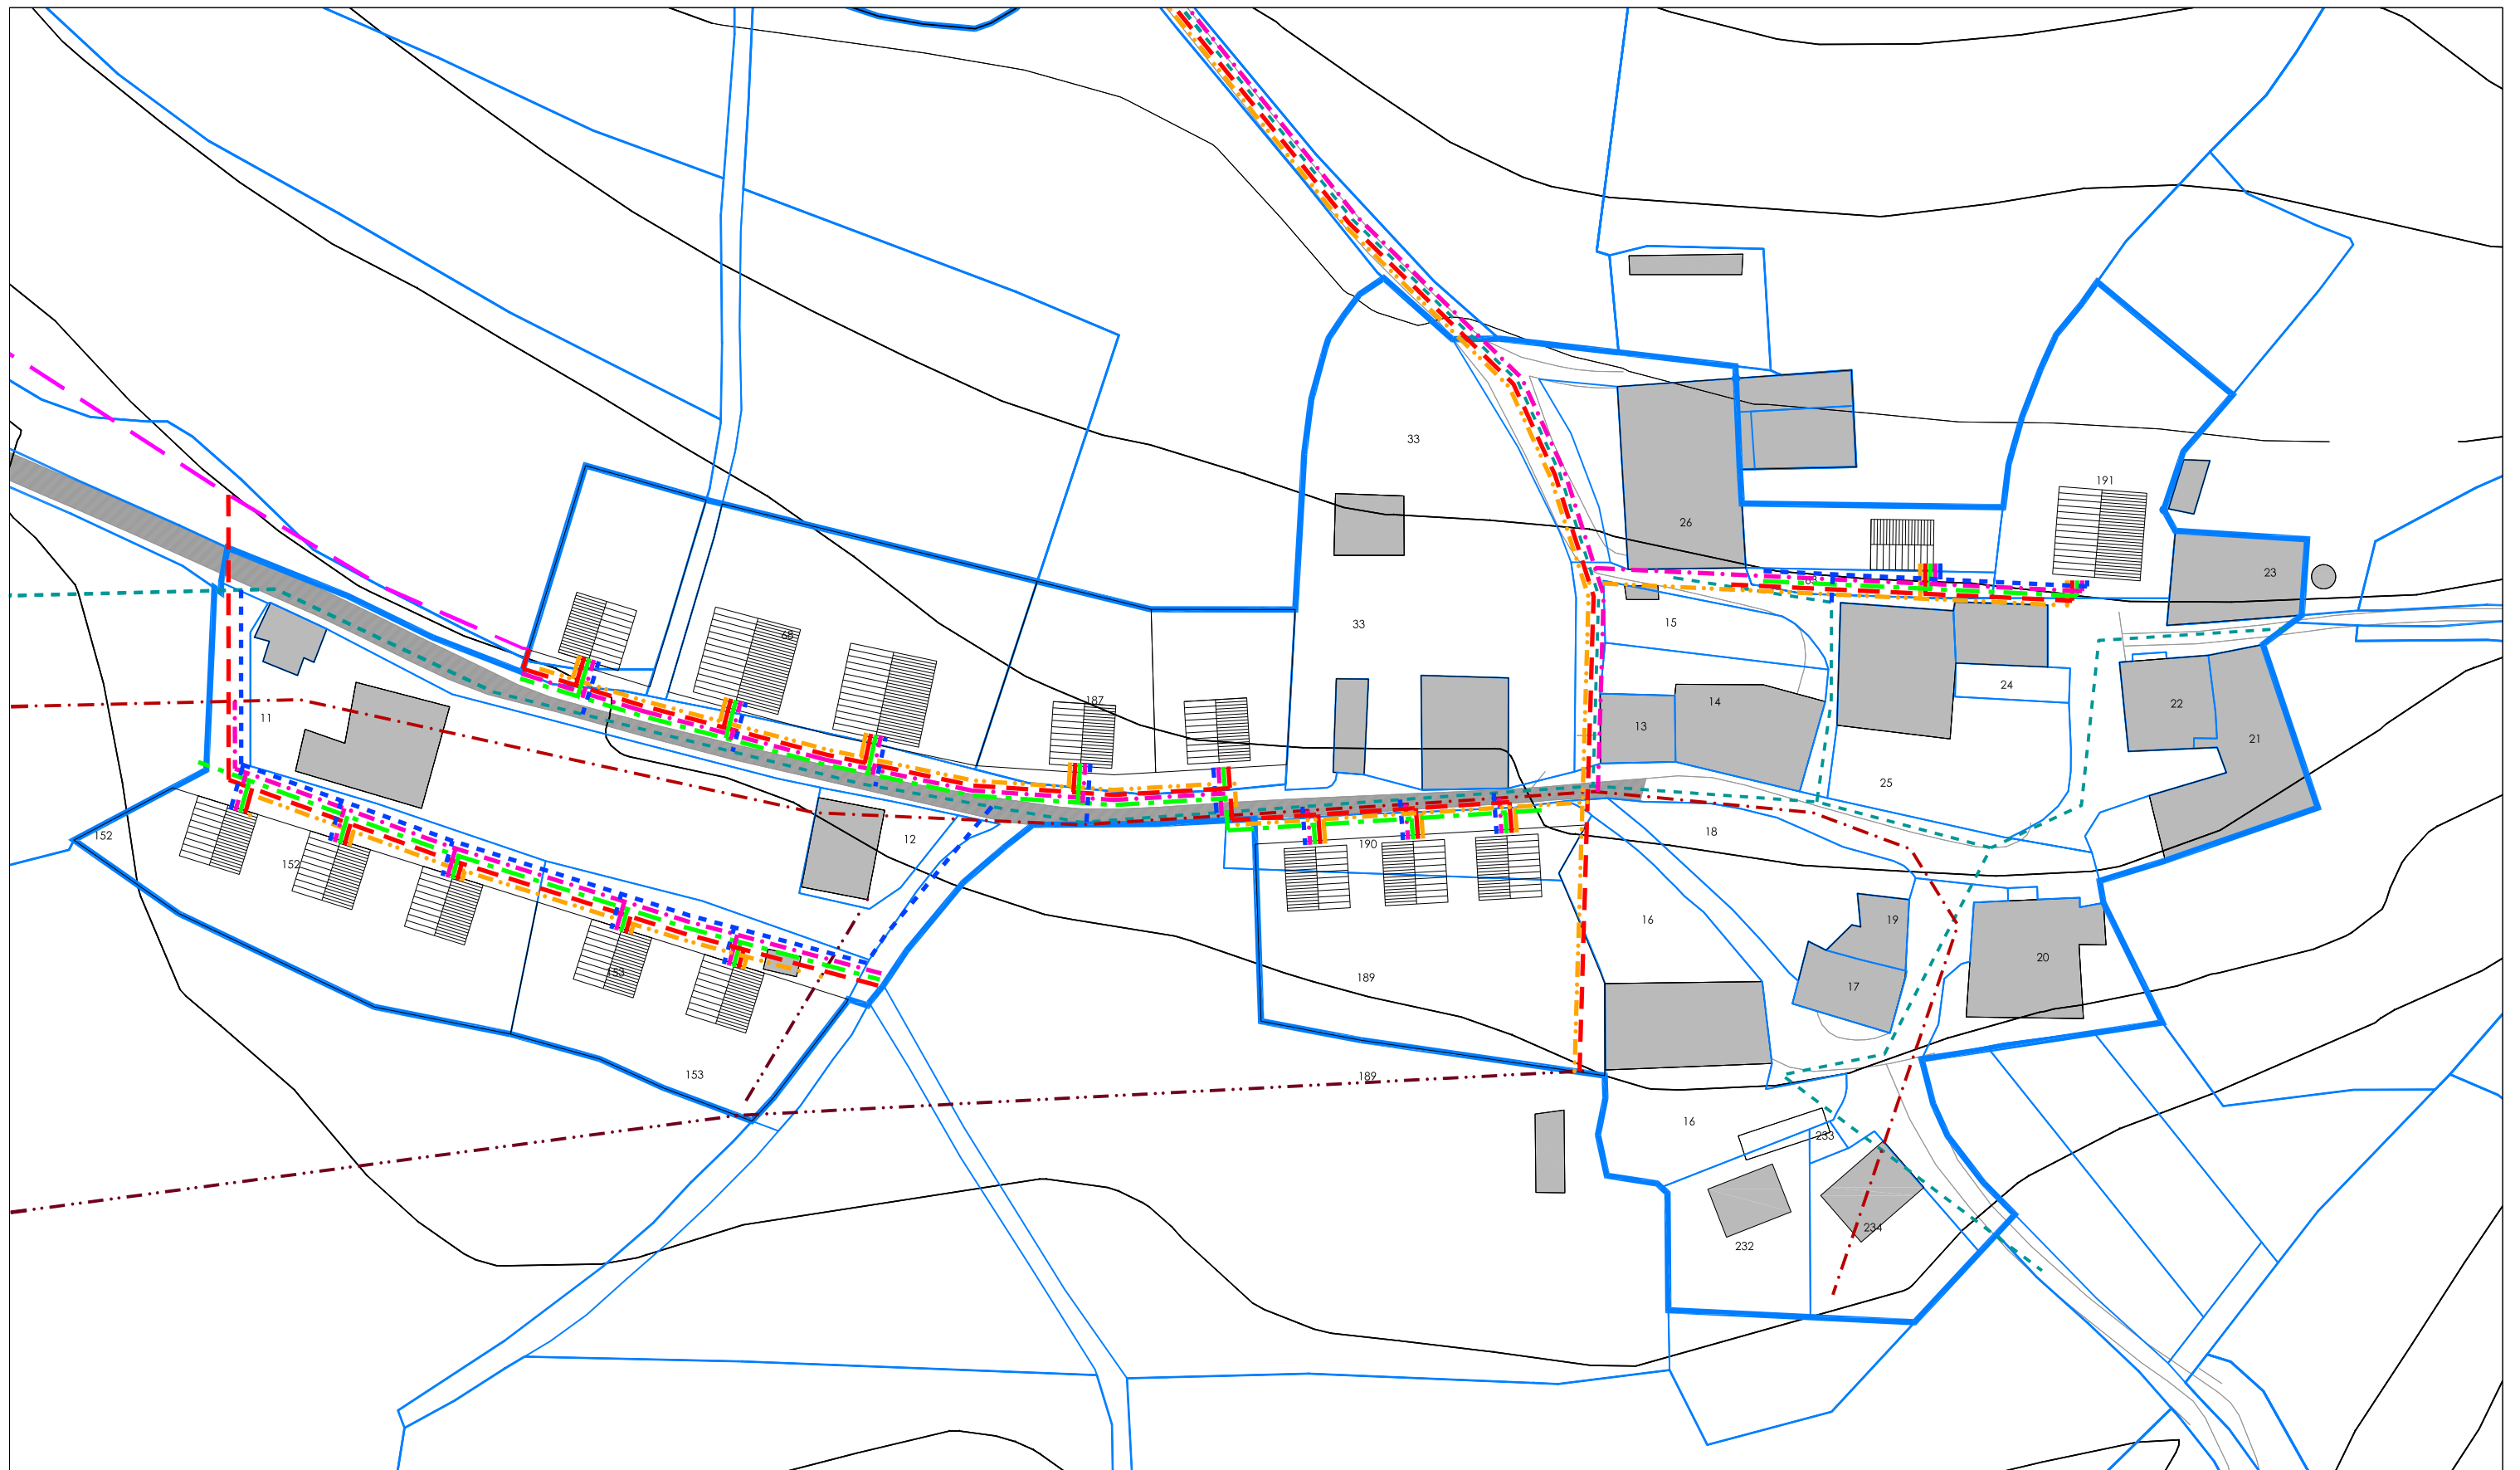

INFRAESTRUCTURAS	ESTADO ACTUAL	PROYECTO
ABASTECIMIENTO	--- (green dashed)	--- (blue dashed)
FECALAS	--- (red dashed)	--- (magenta dashed)
PLUVIALES	--- (green dashed)	--- (green dashed)
ELECTRICIDAD	--- (magenta dashed)	--- (red dashed)
TELEFONIA	--- (red dashed)	--- (orange dashed)

**PLAN MUNICIPAL DEL VALLE DE ANUE**  
**Promotor: AYUNTAMIENTO DE ANUE**

PLANO	PLANO DE ORDENACION INFRAESTRUCTURAS ETSAIN (1/2)	ESCALA	1/1000
		FECHA	ENERO 19


**arista-arquitectos**  
 C/Nueva,14 bajo Tfno.948206572  
 Iruña-Pamplona 31001

*Dau*  
 DAVID GOMEZ URRUTIA

*Rafael*  
 RAFAEL CALDERON ALONSO

NUMERO  
**ES-2**



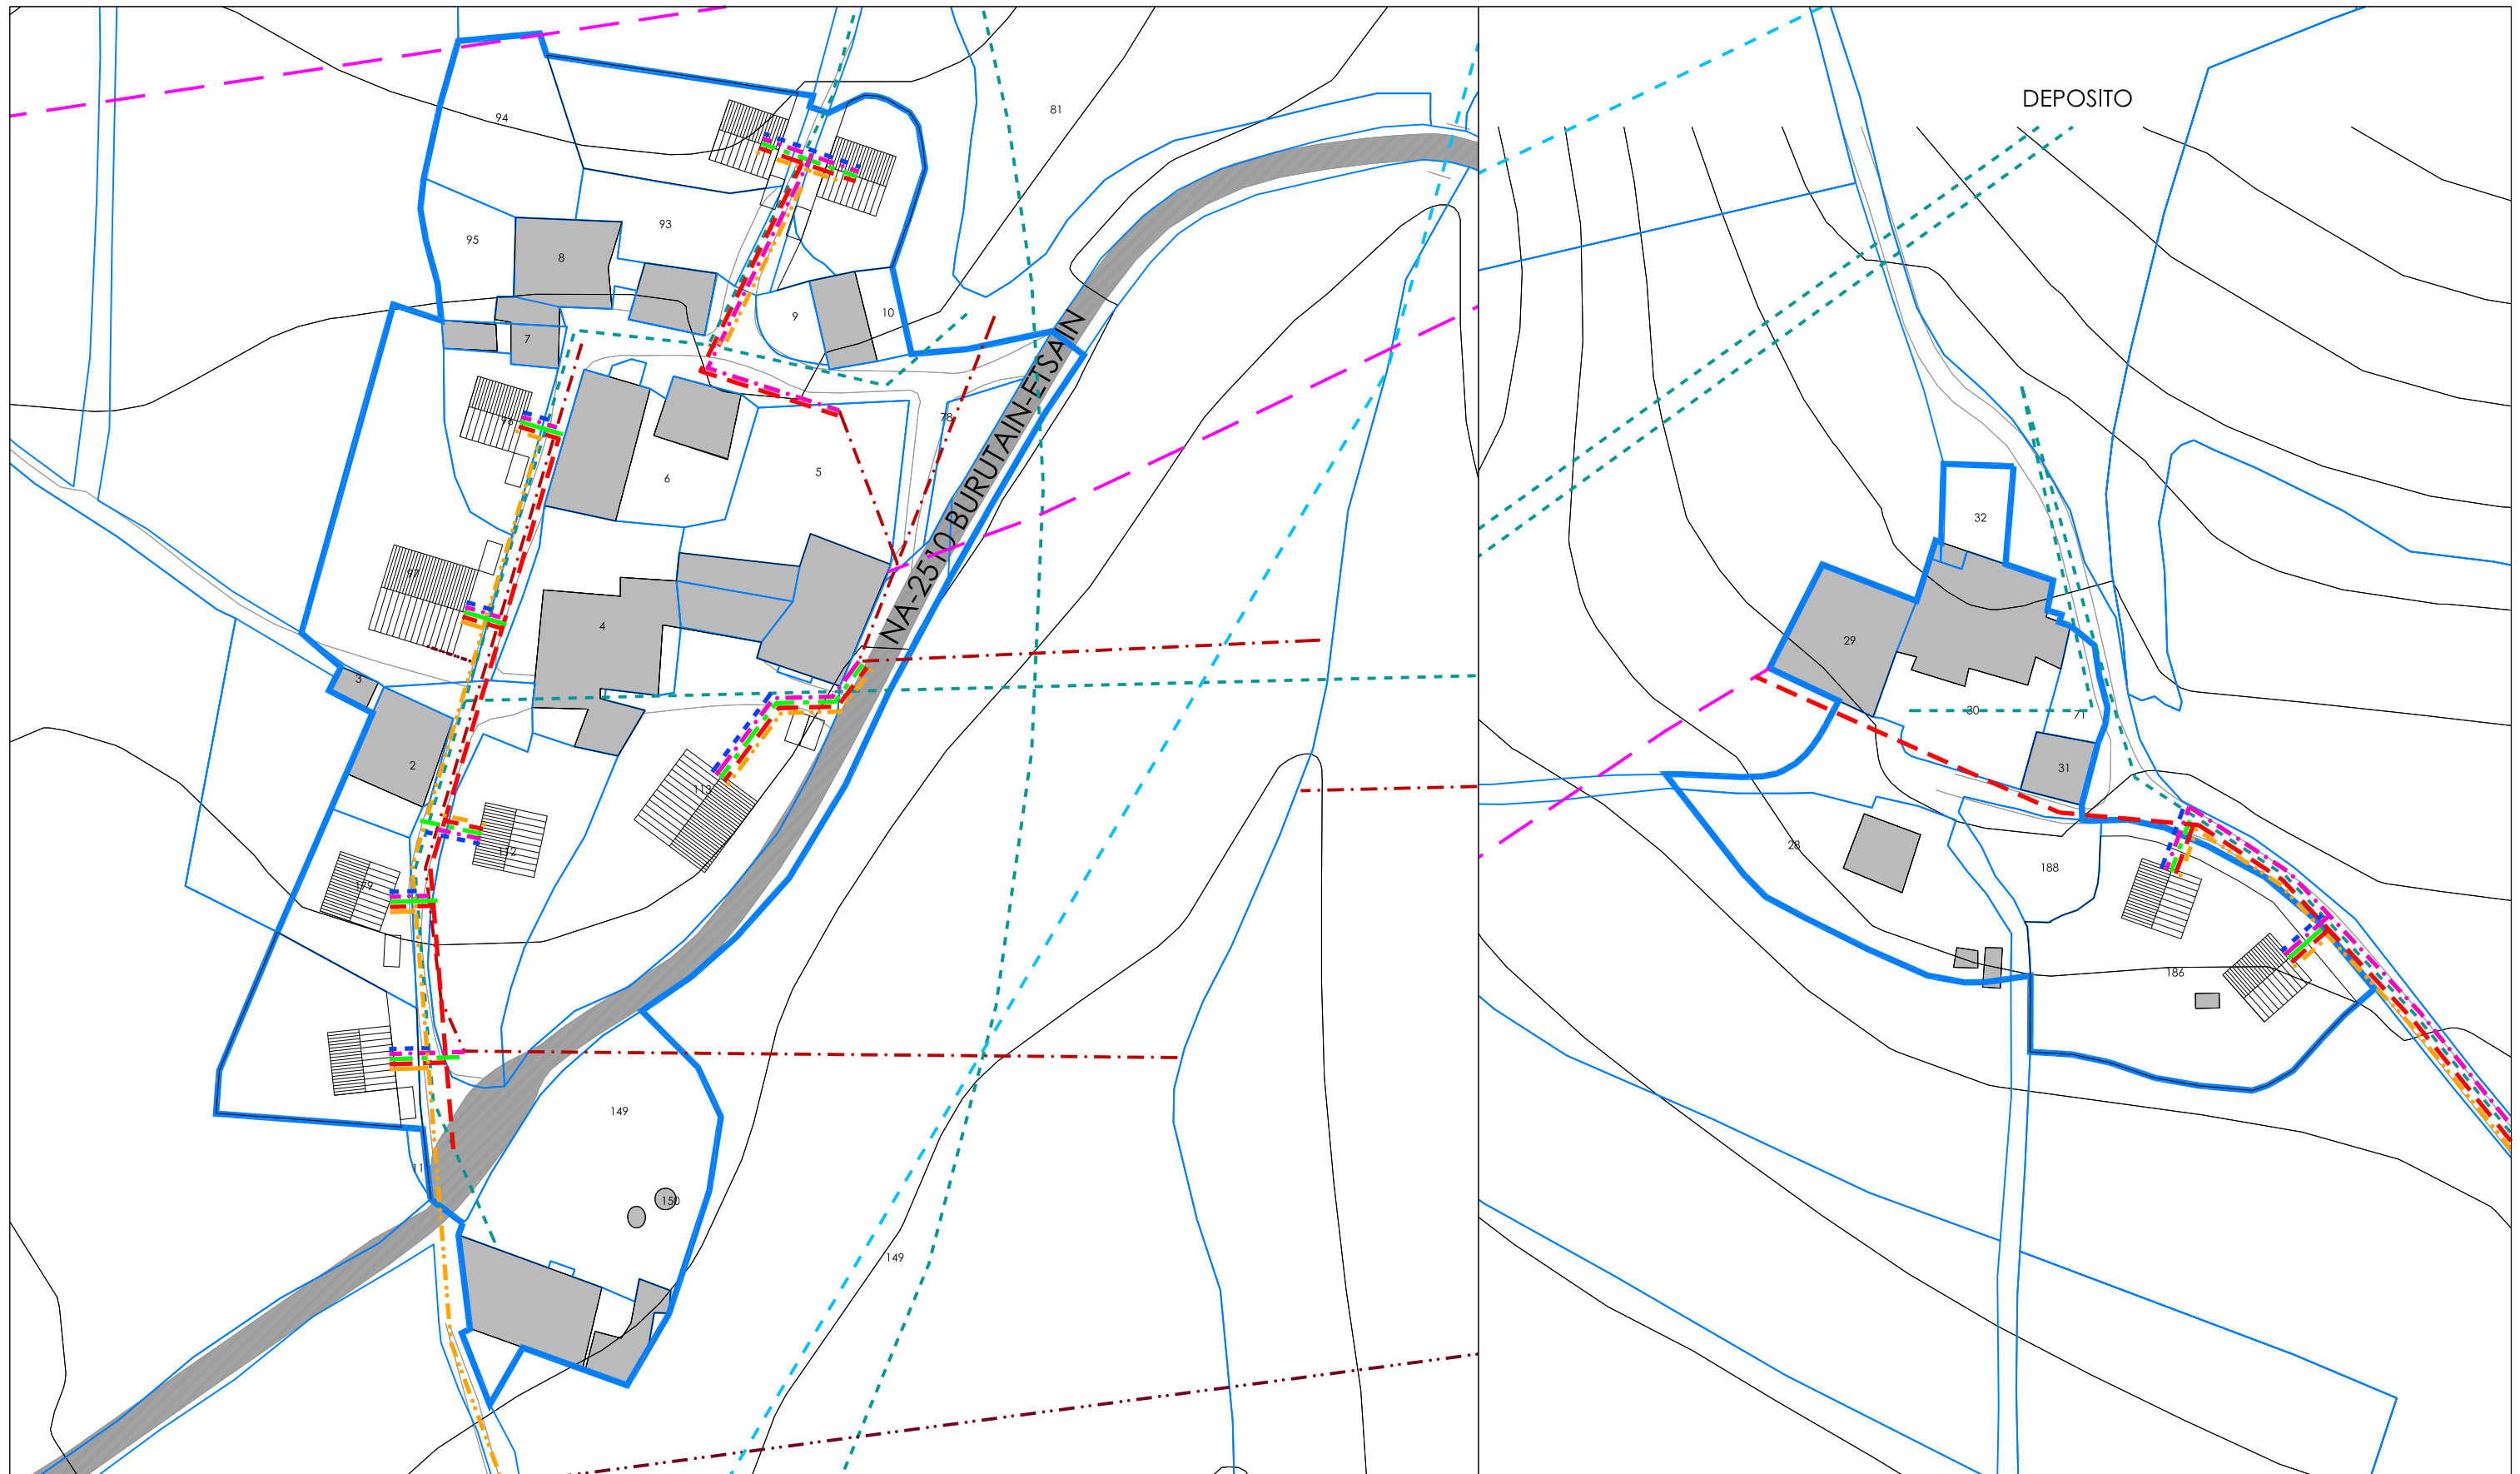

INFRAESTRUCTURAS	ESTADO ACTUAL	PROYECTO
ABASTECIMIENTO		
FECALES		
PLUVIALES		
ELECTRICIDAD		
TELEFONIA		

**PLAN MUNICIPAL DEL VALLE DE ANUE**  
 Promotor: AYUNTAMIENTO DE ANUE

PLANO	PLANO DE ORDENACION INFRAESTRUCTURAS ETSAIN (2/2)	ESCALA	1/1000
		FECHA	ENERO 19

 C/Nuevo,14 bajo Tfno.948206572 Iruña-Pamplona 31001	 DAVID GOMEZ URRUTIA	 RAFAEL CALDERON ALONSO	NUMERO <b>ES-2</b>
--	-------------------------	----------------------------	-----------------------