

CLASIFICACION Y GESTION

- DELIMITACION DE SUELO URBANO
- SUELO URBANO CONSOLIDADO PRIVADO
- SUELO URBANO CONSOLIDADO PUBLICO
- SUELO URBANO NO CONSOLIDADO PRIVADO
- SUELO URBANO NO CONSOLIDADO PUBLICO
- DELIMITACION DE UNIDAD DE EJECUCION
- DELIMITACION DE ACTUACION ASISTEMATICA

CALIFICACION, USOS DEL SUELO

- EQUIPAMENTOS
- ACERAS
- APARCAMIENTO Y ZONA LIBRE NO COMPUTABLE
- VIAL
- EMPLAZAMIENTO DE LA EDIFICACION
- EDIF. CONSOLIDADA
- ESPACIOS LIBRES ZONAS VERDES

CONDICIONES DE FORMA

- FUERA DE ORDENACION
- EDIFICACION CATALOGADA

PLAN MUNICIPAL DEL VALLE DE ANUE
Promotor: AYUNTAMIENTO DE ANUE

PLANO
PLANO DE ORDENACION ETULAIN

ESCALA
1/1000


FECHA
ENERO 19

arista-arquitectos
 C/Nueva,14 bajo Tfno.948206572
 Iruña-Pamplona 31001

DAVID GOMEZ URRUTIA

RAFAEL CALDERON ALONSO

NUMERO
ET-1

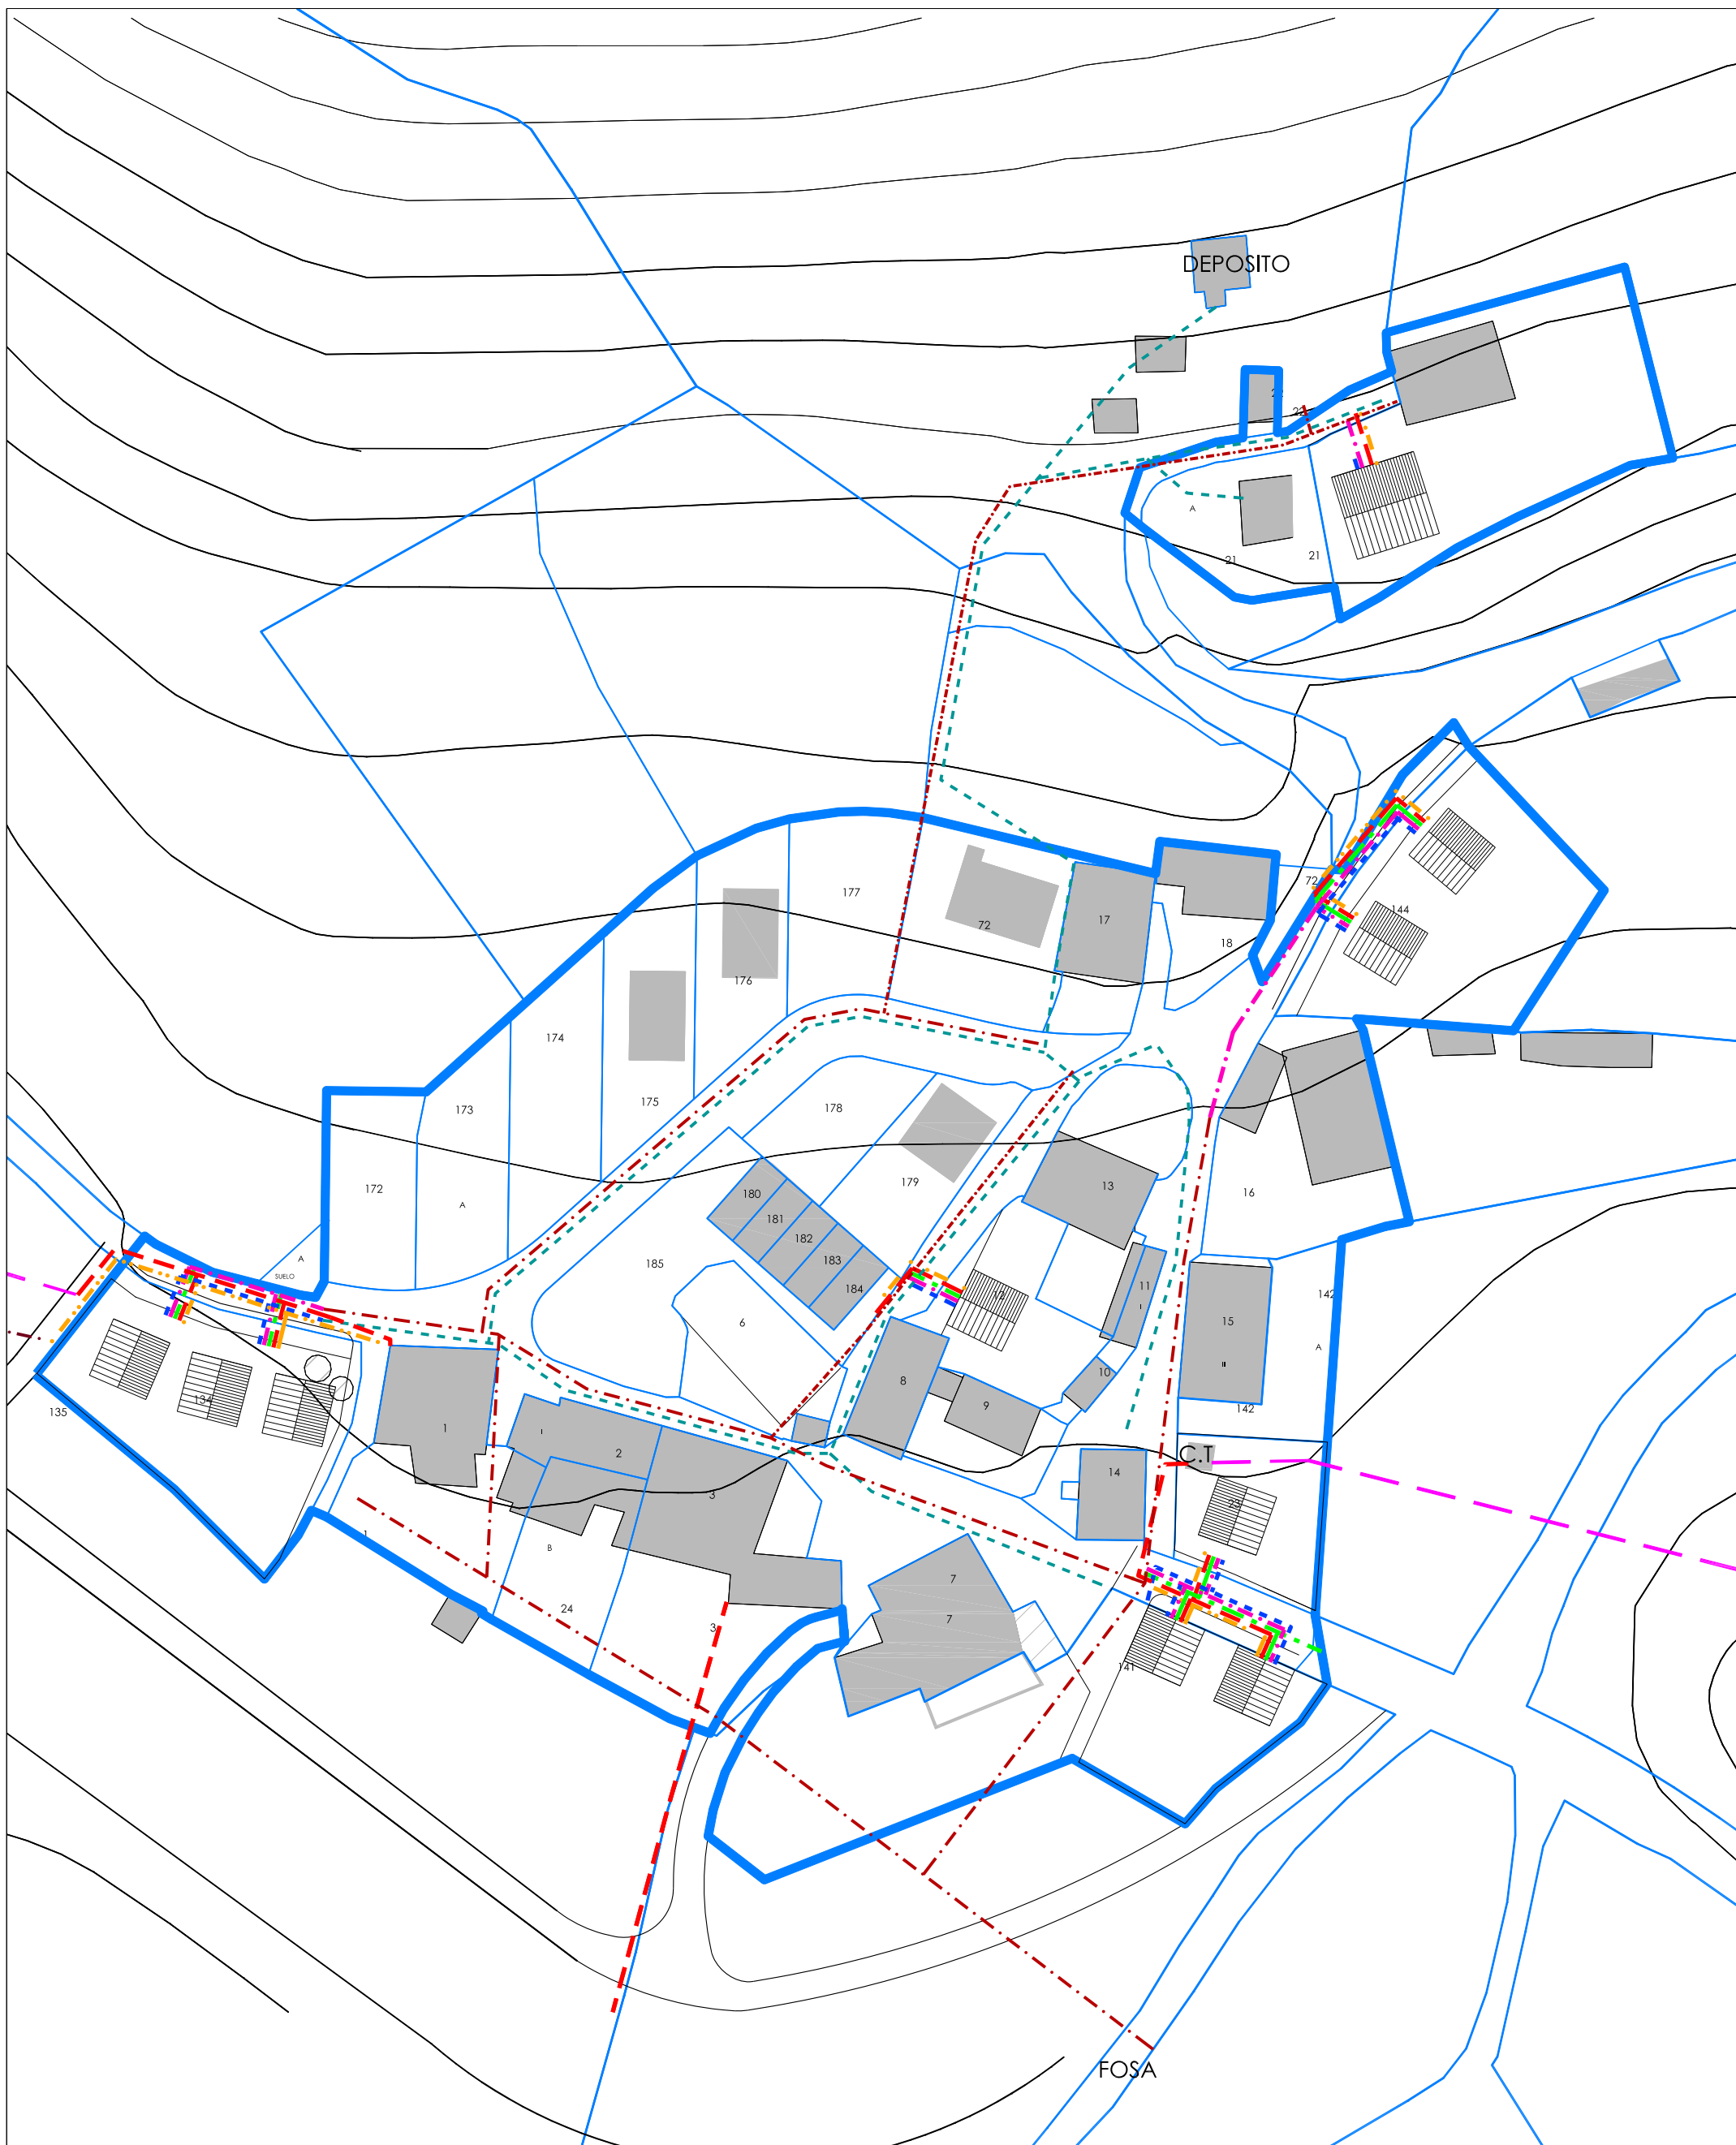

INFRAESTRUCTURAS	ESTADO ACTUAL	PROYECTO
ABASTECIMIENTO		
FECALES		
PLUVIALES		
ELECTRICIDAD		
TELEFONIA		

PLAN MUNICIPAL DEL VALLE DE ANUE
Promotor: AYUNTAMIENTO DE ANUE

PLANO
PLANO DE ORDENACION
INFRAESTRUCTURAS ETULAIN

ESCALA
1/1000
 FECHA
ENERO 19

arista-arquitectos
 C/Nueva,14 bajo Tfno.948206572
 Iruña-Pamplona 31001

DAVID GOMEZ URRUTIA

RAFAEL CALDERON ALONSO

NUMERO
ET-2