

**CLASIFICACION Y GESTION**

- DELIMITACION DE SUELO URBANO
- SUELO URBANO CONSOLIDADO PRIVADO
- SUELO URBANO CONSOLIDADO PUBLICO
- SUELO URBANO NO CONSOLIDADO PRIVADO
- SUELO URBANO NO CONSOLIDADO PUBLICO
- DELIMITACION DE UNIDAD DE EJECUCION
- DELIMITACION DE ACTUACION ASISTEMATICA

**CALIFICACION, USOS DEL SUELO**

- EQUIPAMIENTOS
- ACERAS
- APARCAMIENTO Y ZONA LIBRE NO COMPUTABLE
- VIAL
- EMPLAZAMIENTO DE LA EDIFICACION
- EDIF. CONSOLIDADA
- ESPACIOS LIBRES ZONAS VERDES

**CONDICIONES DE FORMA**

- F.O. FUERA DE ORDENACION
- EDIFICACION CATALOGADA

**PLAN MUNICIPAL DEL VALLE DE ANUE**  
**Promotor: AYUNTAMIENTO DE ANUE**

PLANO

**PLANO DE ORDENACION LEAZKUE**

ESCALA **1/1000**


FECHA **ENERO 19**

**arista-arquitectos**  
 C/Nueva,14 bajo Tfno.948206572  
 Iruña-Pamplona 31001

*David*  
**DAVID GOMEZ URRUTIA**

*Rafael*  
**RAFAEL CALDERON ALONSO**

NUMERO  
**LE-1**

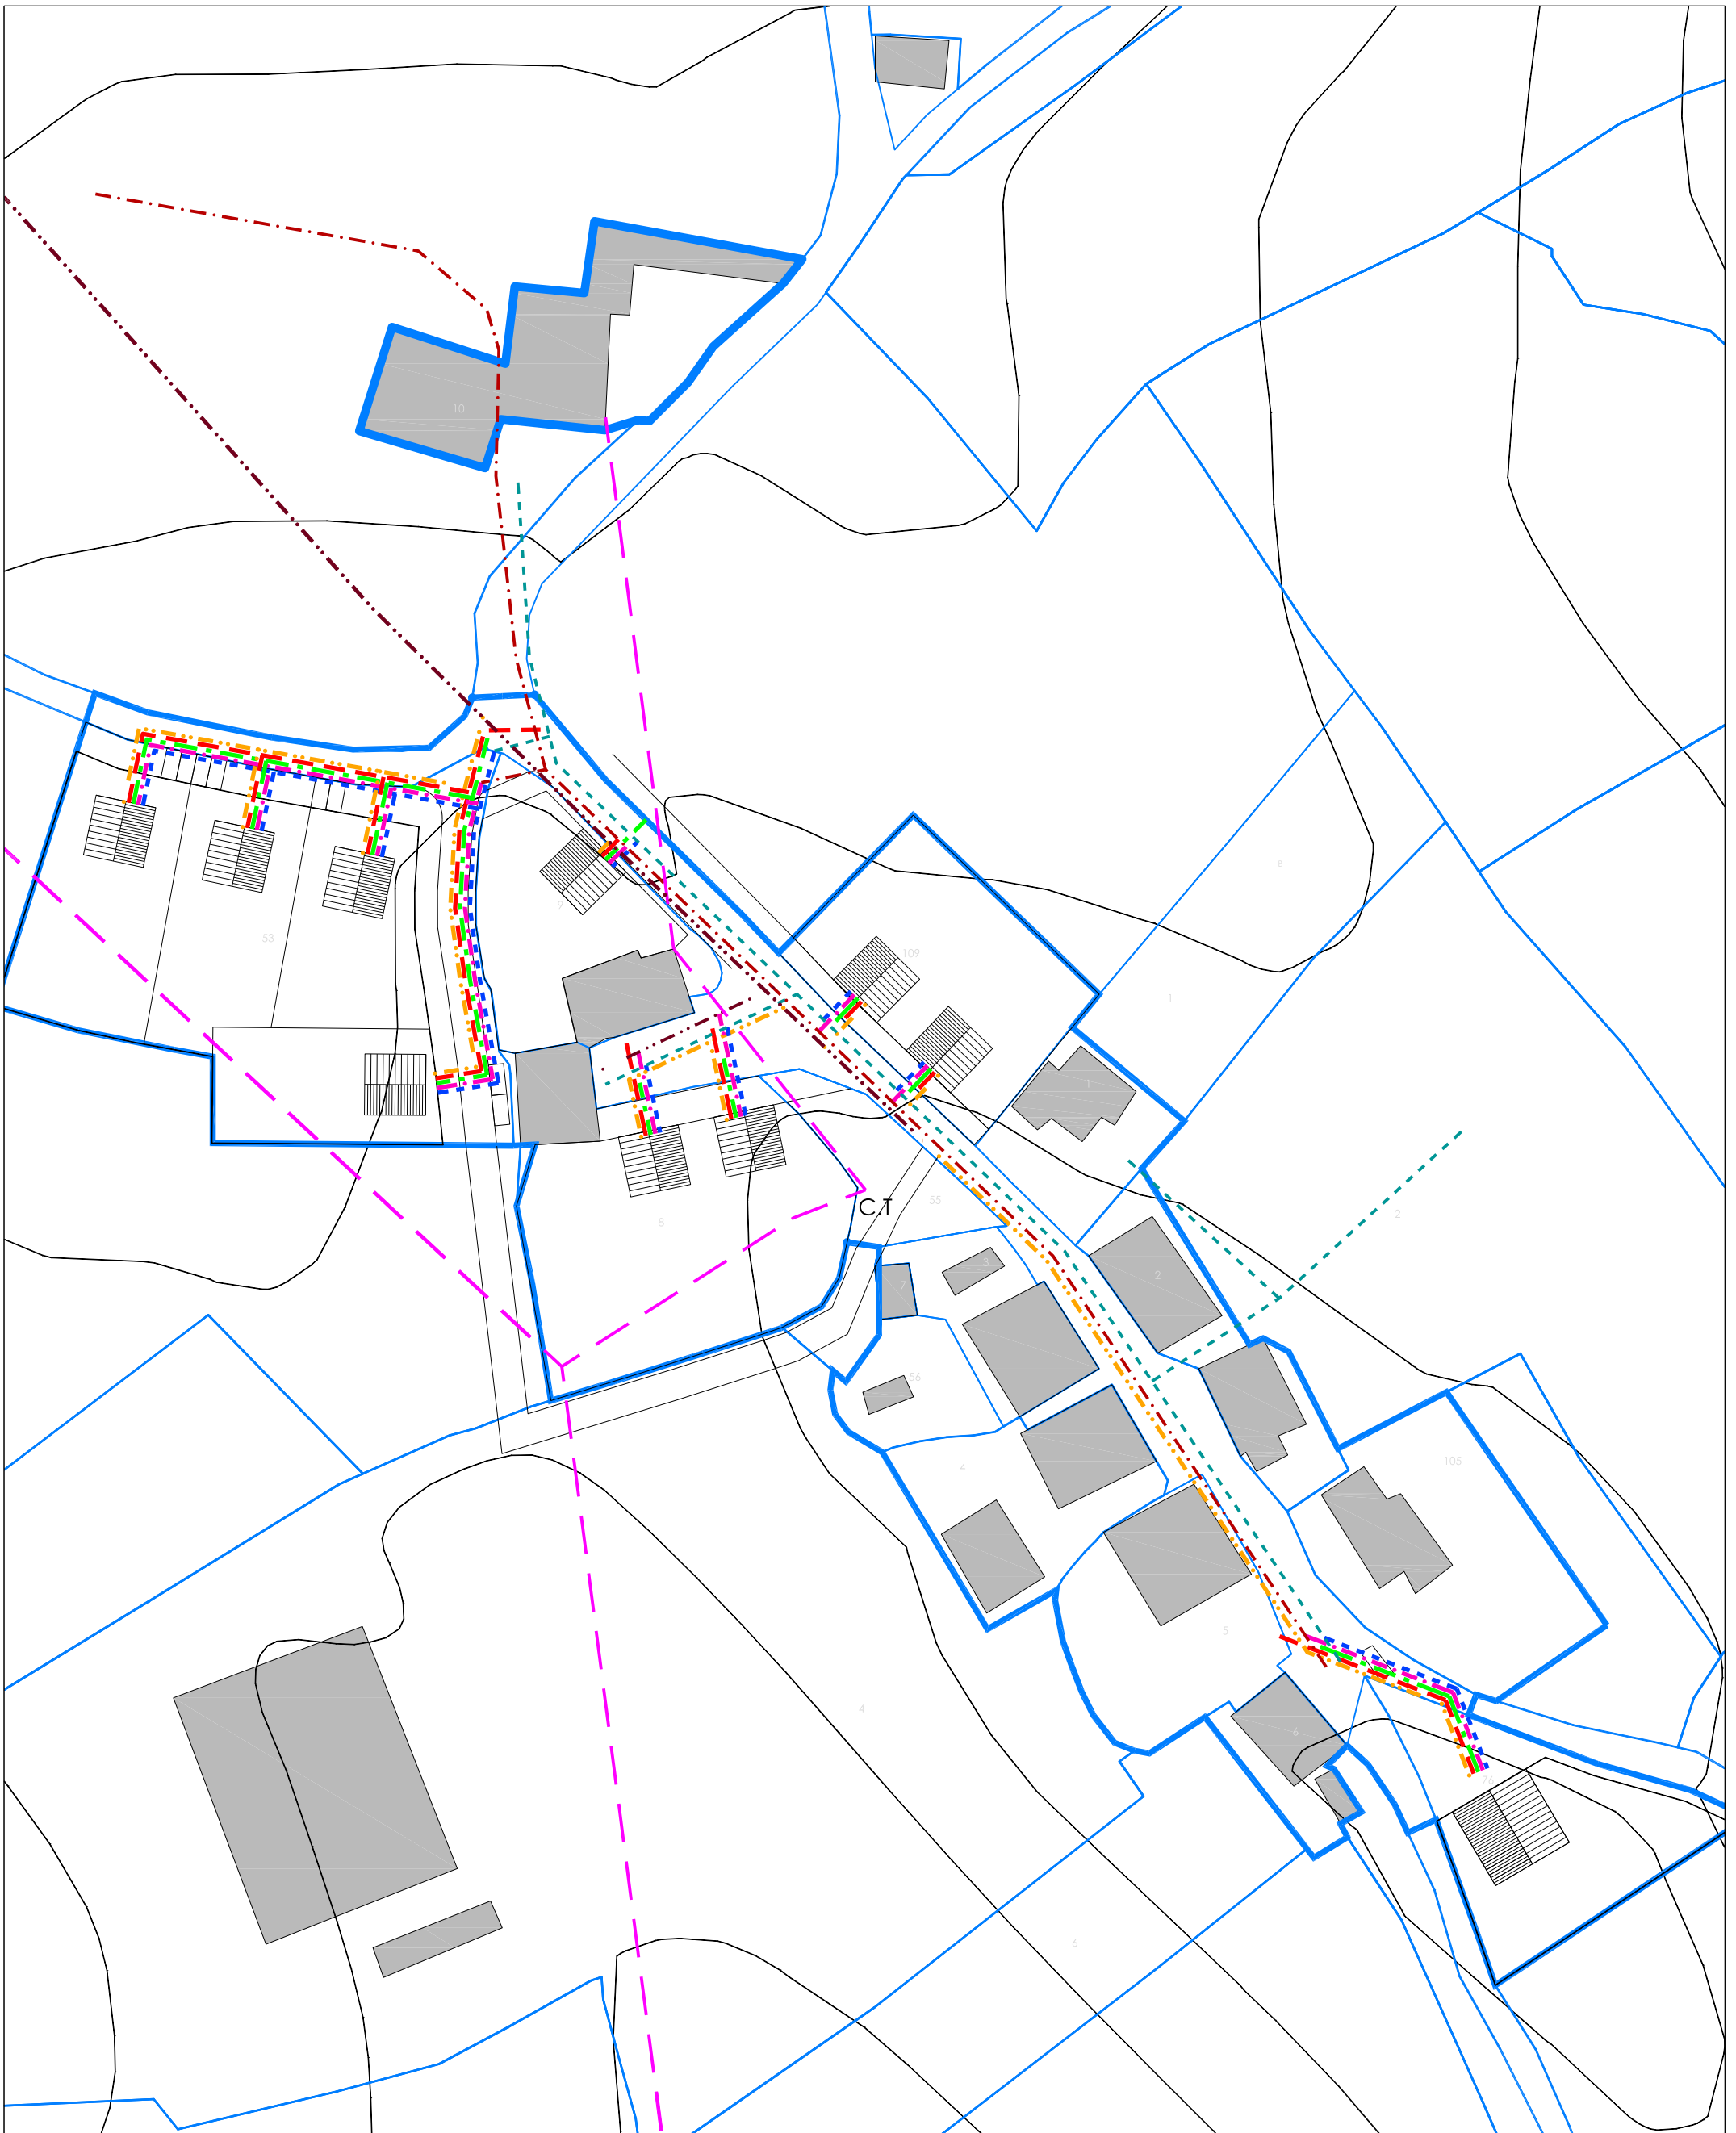

INFRAESTRUCTURAS	ESTADO ACTUAL	PROYECTO
ABASTECIMIENTO		
FECALES		
PLUVIALES		
ELECTRICIDAD		
TELEFONIA		

**PLAN MUNICIPAL DEL VALLE DE ANUE**  
**Promotor: AYUNTAMIENTO DE ANUE**

PLANO

**PLANO DE ORDENACION  
 INFRAESTRUCTURAS LEAZKUE**

ESCALA **1/1000**

FECHA **ENERO 19**

**arista-arquitectos**

C/Nueva,14 bajo Tfno.948206572  
 Iruña-Pamplona 31001

DAVID GOMEZ URRUTIA

RAFAEL CALDERON ALONSO

NUMERO  
**LE-2**