








**CLASIFICACION Y GESTION**

-  DELIMITACION DE SUELO URBANO
-  SUELO URBANO CONSOLIDADO PRIVADO
-  SUELO URBANO CONSOLIDADO PUBLICO
-  SUELO URBANO NO CONSOLIDADO PRIVADO
-  SUELO URBANO NO CONSOLIDADO PUBLICO
-  DELIMITACION DE UNIDAD DE EJECUCION
-  DELIMITACION DE ACTUACION ASISTEMATICA

**CALIFICACION, USOS DEL SUELO**

-  EQUIPAMIENTOS
-  ACERAS
-  APARCAMIENTO Y ZONA LIBRE NO COMPUTABLE
-  VIAL
-  EMPLAZAMIENTO DE LA EDIFICACION
-  EDIF. CONSOLIDADA
-  ESPACIOS LIBRES ZONAS VERDES

**CONDICIONES DE FORMA**

-  FUERA DE ORDENACION
-  EDIFICACION CATALOGADA

**PLAN MUNICIPAL DEL VALLE DE ANUE**  
 Promotor: AYUNTAMIENTO DE ANUE

PLANO

PLANO DE ORDENACION  
 EGOZKUE

ESCALA  
 1/1000

FECHA  
 ENERO 19


arista-arquitectos

C/Nuevo,14 bajo Tfno.948206572  
 Iruña-Pamplona 31001

*David*  
 DAVID GOMEZ URRUTIA

*Rafael*  
 RAFAEL CALDERON ALONSO

NUMERO  
**EG-1**

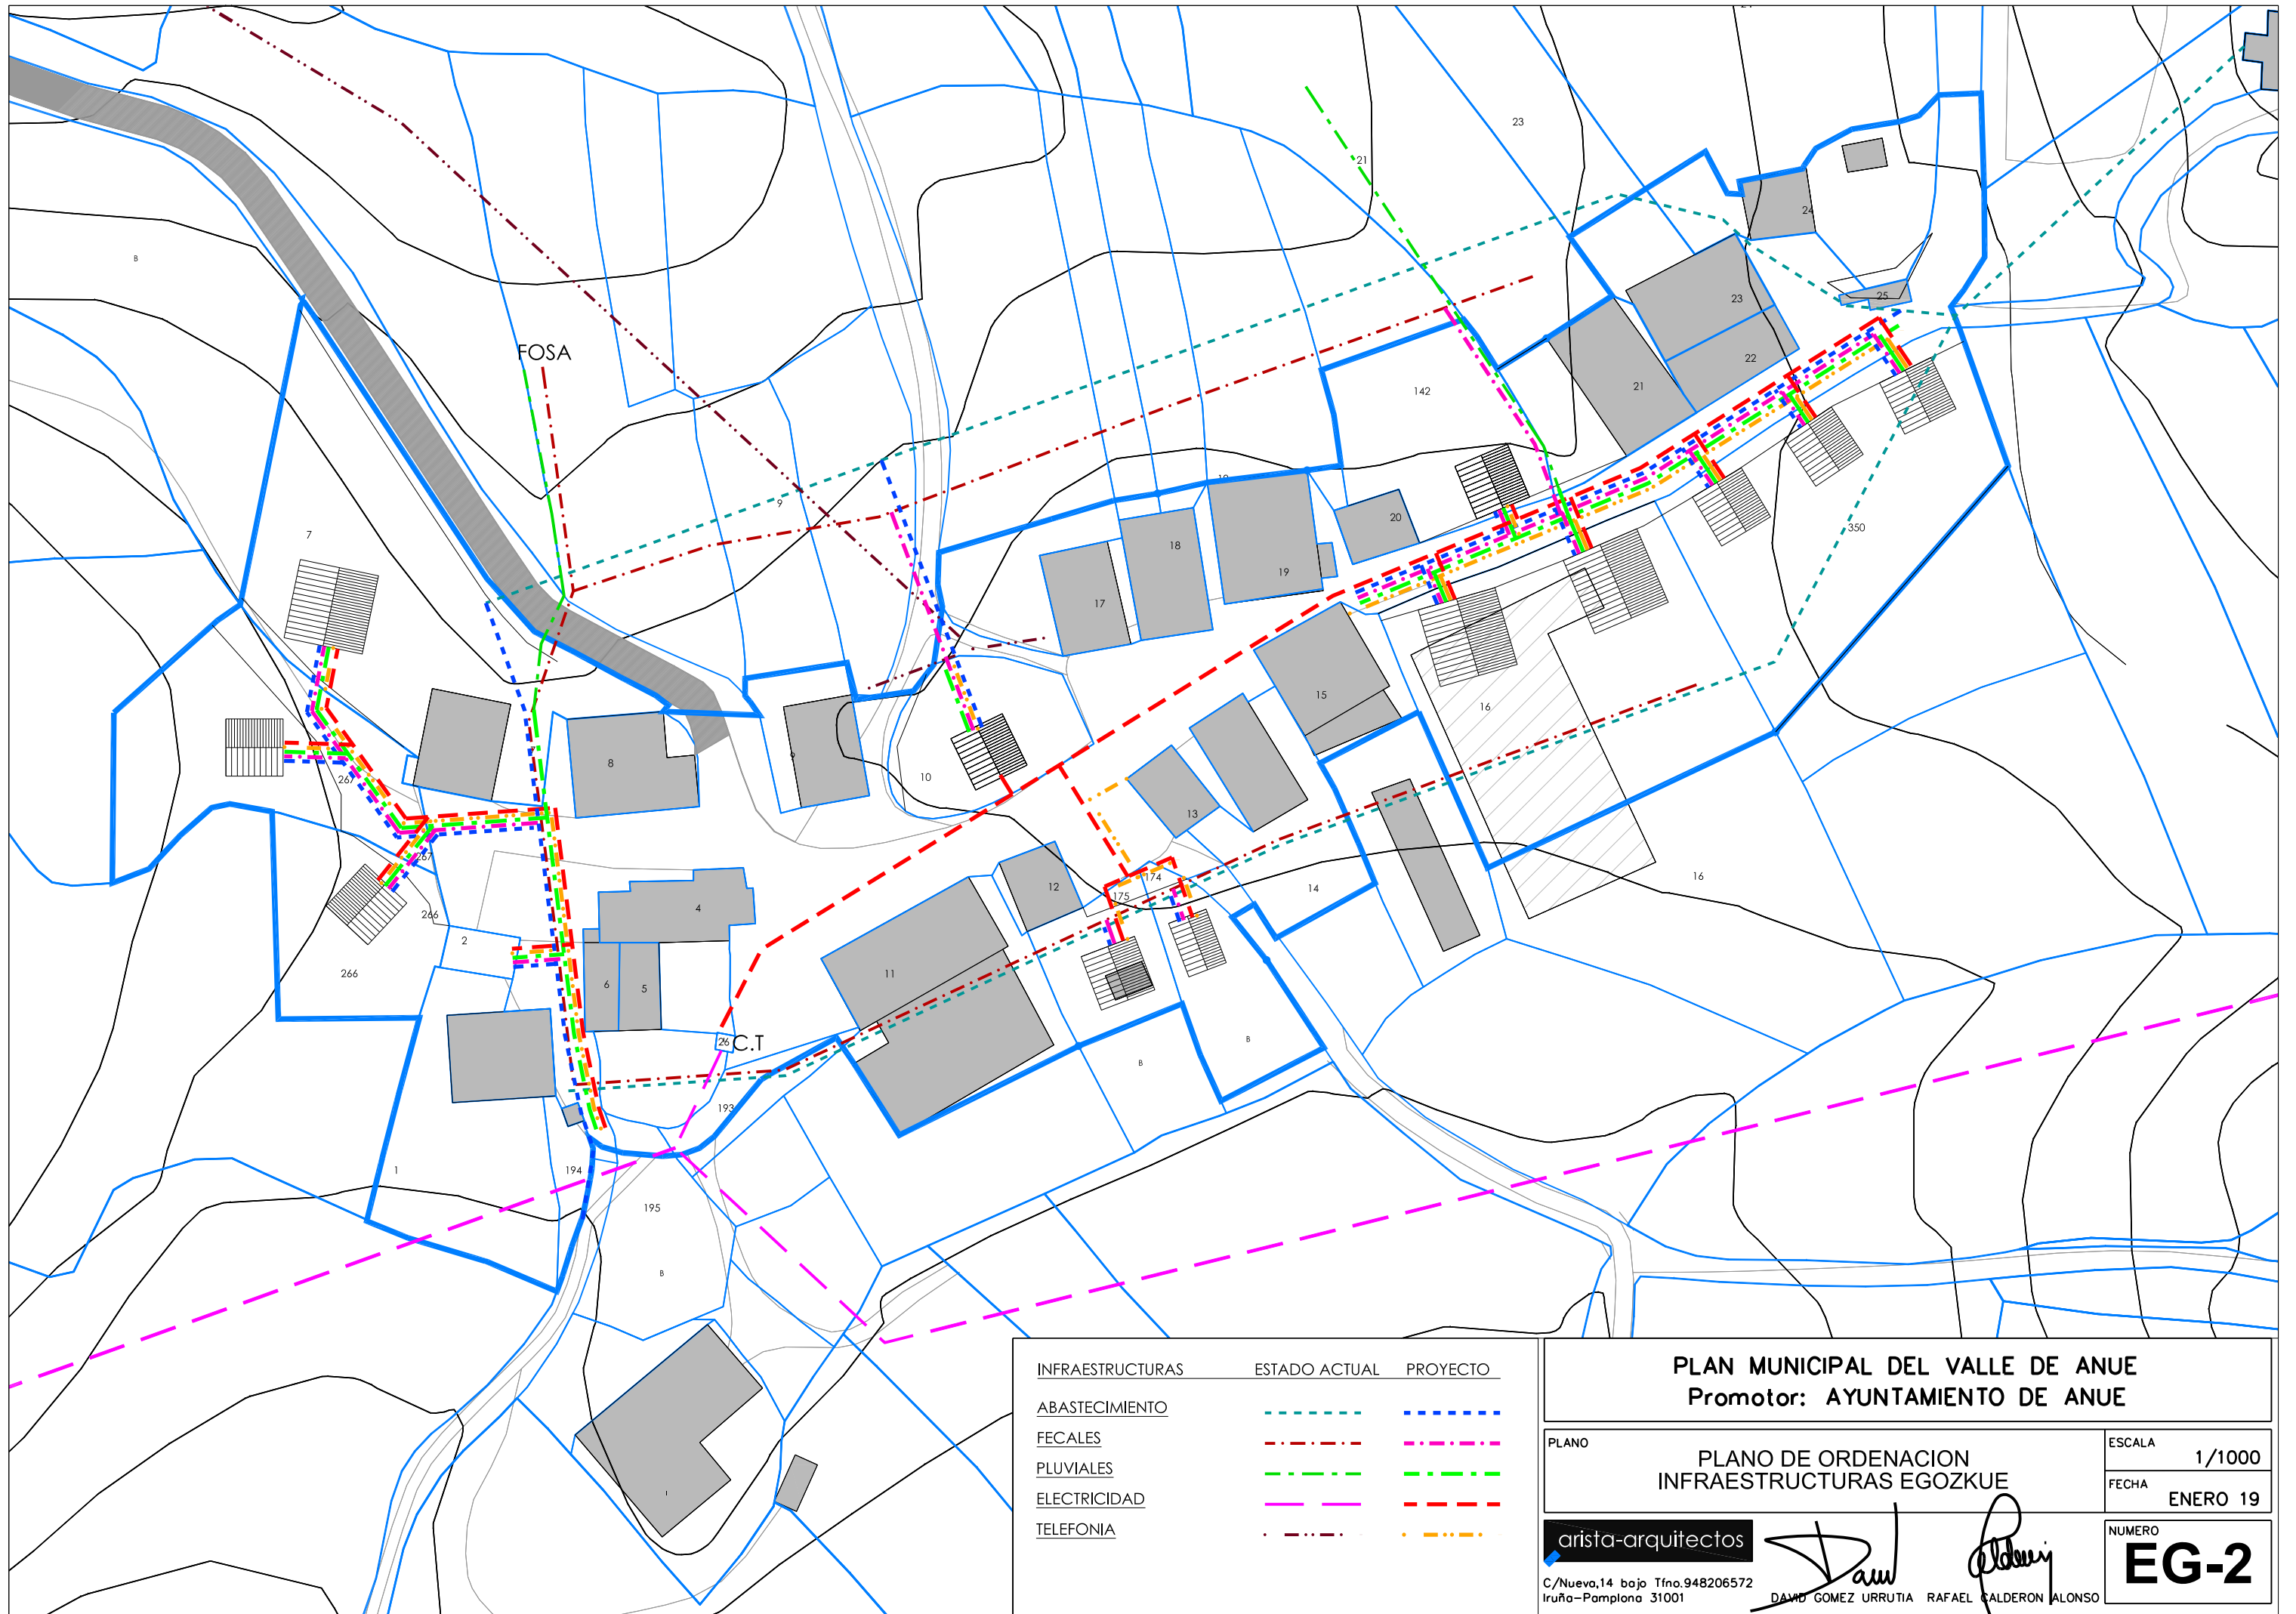

INFRAESTRUCTURAS	ESTADO ACTUAL	PROYECTO
ABASTECIMIENTO		
FECALES		
PLUVIALES		
ELECTRICIDAD		
TELEFONIA		

**PLAN MUNICIPAL DEL VALLE DE ANUE**  
**Promotor: AYUNTAMIENTO DE ANUE**

PLANO	ESCALA
<b>PLANO DE ORDENACION INFRAESTRUCTURAS EGOZKUE</b>	<b>1/1000</b>
	FECHA
	<b>ENERO 19</b>

**arista-arquitectos**  
 C/Nuevo,14 bajo Tfno.948206572  
 Iruña-Pamplona 31001

*David*  
 DAVID GOMEZ URRUTIA

*Rafael*  
 RAFAEL CALDERON ALONSO

NUMERO  
**EG-2**